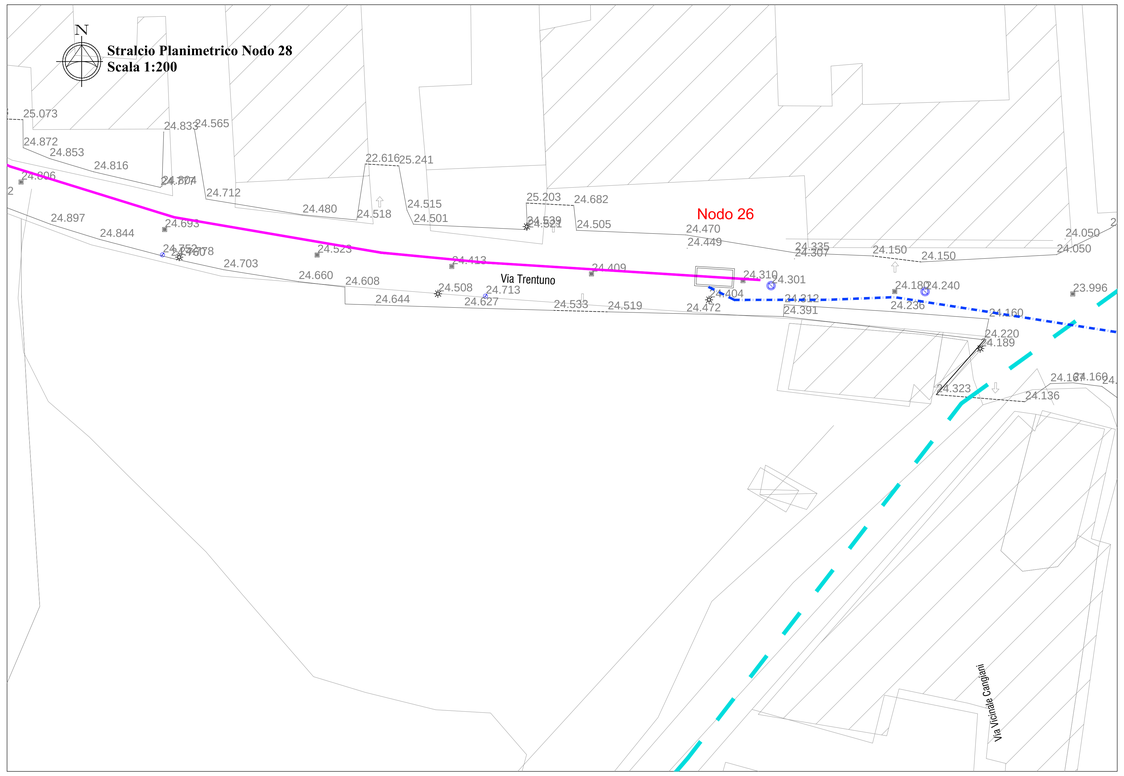

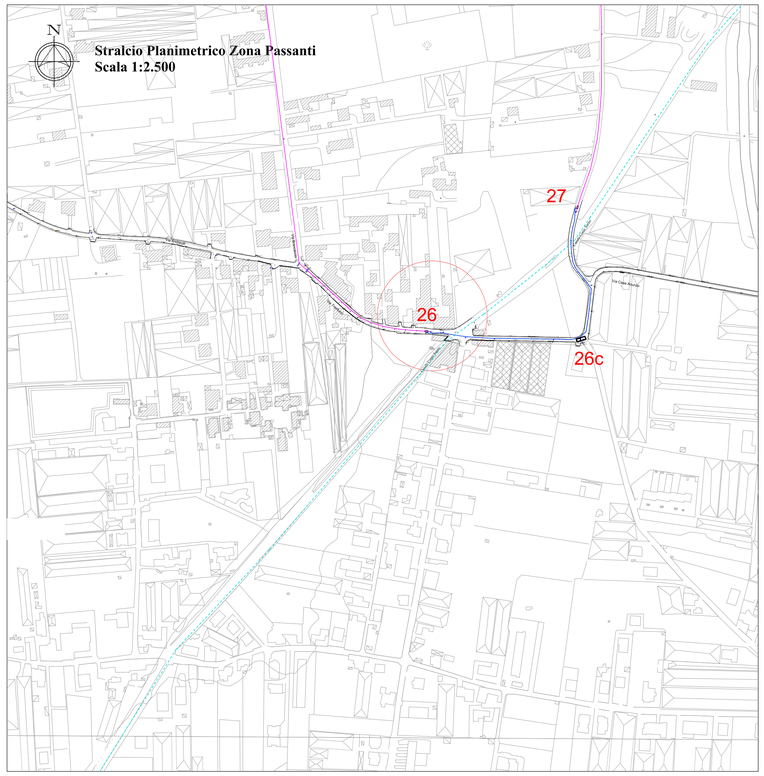

Scala 1:25

PIANTA MANUFATTO

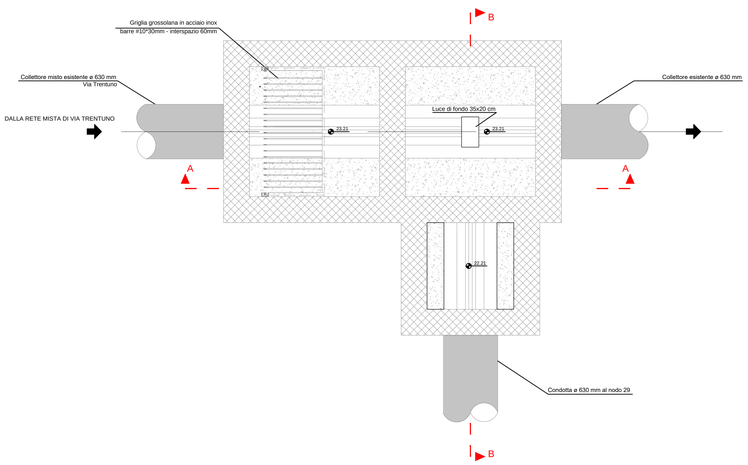

PIANTA COPERTURA

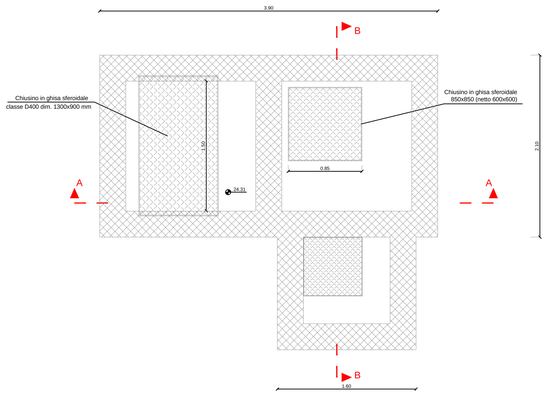

LEGENDA

- Collettorore fogna mista di progetto
- Collettore fogna nera di progetto
- Collettore fogna esistente
- Condotta premente di progetto
- Canale Conte Sarno
- Impianto di sollevamento
- Manufatto di derivazione di progetto
- Verso scorrimento
- Cono ottico

SEZIONE B-B

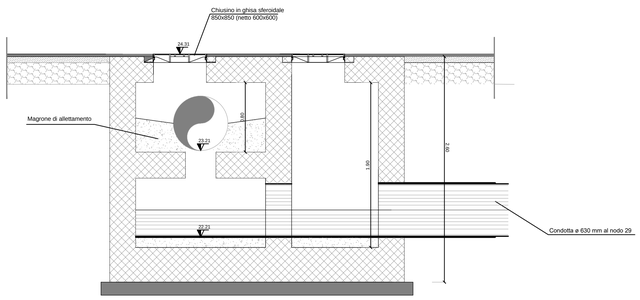

SEZIONE A-A

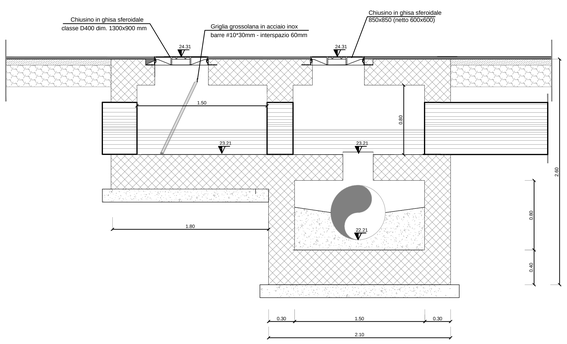

Ambito Distrettuale Sarnese Vesuviano
Legge 02/12/2015

REGIONE CAMPANIA

PATTO PER LA CAMPANIA - SETTORE PRIORITARIO "AMBIENTE"
INTERVENTO STRATEGICO
"PIANO DELLA DEPURAZIONE E SERVIZIO IDRICO INTEGRATO"
Delibera Giunta Regionale della Campania n°732 del 13/12/2016

COMUNE DI BOSCOREALE
ESTENSIONE DELLA RETE FOGNARIA
ZONA PASSANTI

INT 7310 — PROGETTO ESECUTIVO

Elaborato: D4.3

Titolo: **OPERE D'ARTE E TIPOLOGICI**
Manufatto di Derivazione al Nodo 26
Stralcio planimetrico-Piante e sezioni

Scala: VARIE

INGEGNERIA
Il Responsabile
ing. Domenico Cesare

COLLABORATORI

CONSULENZA
ing. Gennaro Gabriele
ing. Carmine Bussone

Revisione	Motivo della revisione	Data
0	EMISSIONE PER APPROVAZIONE	Maggio 2019
1	VERIFICA PROGETTO	Ottobre 2019

IL PROGETTISTA
ing. Domenico Cesare

IL RUP