CARATTERISTICHE DEI MATERIALI (D.M. 17.01.2018, circolare 21.01.2019, N.7 e UNI 11104:2016 e UNI EN 06-1:2006)

CARATTERISTICHE OPERE:VITA NOMINALE MAGGIORE DI 50 ANNI E CLASSE D'USO DELL'OPERA III

CALCESTRUZZO:

- MAGRONE: Classe di resistenza C12/15 - Classe di esposizione X0 - (Rck 15 MPa)
- VASCHE E MANUFATTI INTERRATI E SEMINTERRATI A CONTATTO CON LE ACQUE REFLUE: Classe di resistenza C28/35 - Condizione ambientali: aggressive - Classe di esposizione XA1 - (Rck 35 MPa)
- POZZETTI PREFABBRICATI A CONTATTO CON LE ACQUE REFLUE: Classe di resistenza C35/45 - Condizione ambientali: aggressive - Classe di esposizione XA1 - (Rck 45 MPa)

ACCIAIO DA CARPENTERIA IN C.C.A.:

- Acciaio in barre ad aderenza migliorata B450C fyk>450 N/mmq ftk>540 N/mmq (ex FeB44k) per calcestruzzo in opera

COPRIFERRO ADOTTATO: (maggiore di quello minimo per ambiente ordinario/aggressivo VN=50 anni e classe d'uso II - tab.C.4.1.IV - punto C.4.1.6.1.3 - circolare):

- VASCHE E MANUFATTI INTERRATI E SEMINTERRATI A CONTATTO CON LE ACQUE REFLUE: 50 mm

Sovrapposizione delle armature >= 50 volte il diametro

Pianta Generale
Scala 1:25

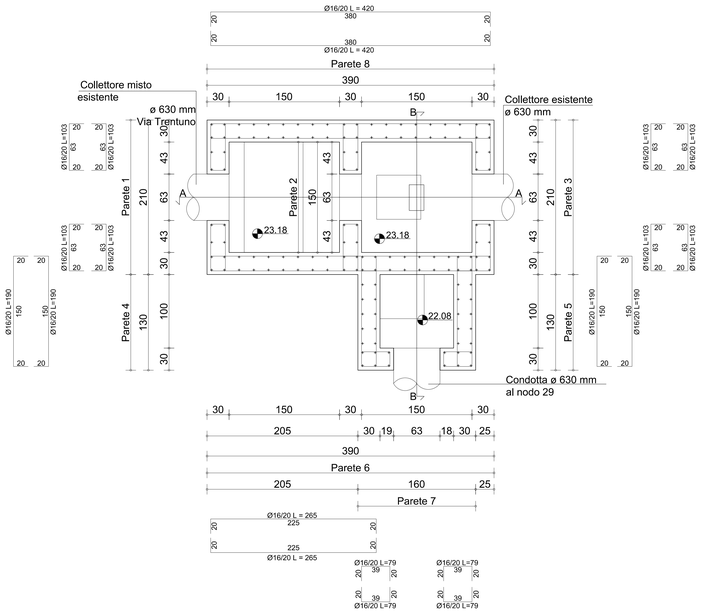

Impalcato Q= 21.68
Scala 1:25

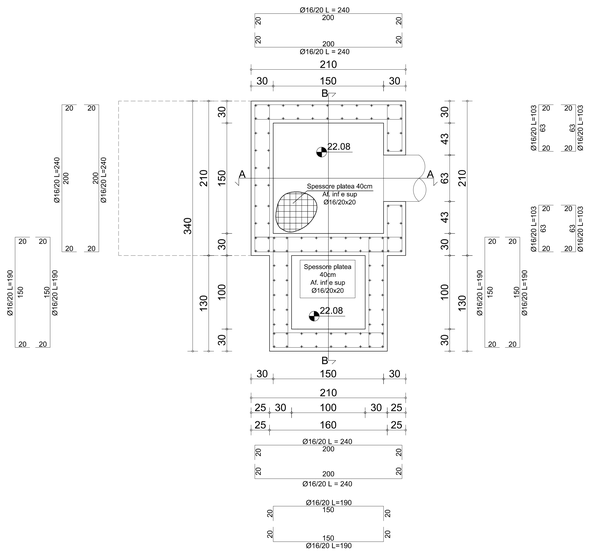

Impalcato Q= 22.78
Scala 1:25

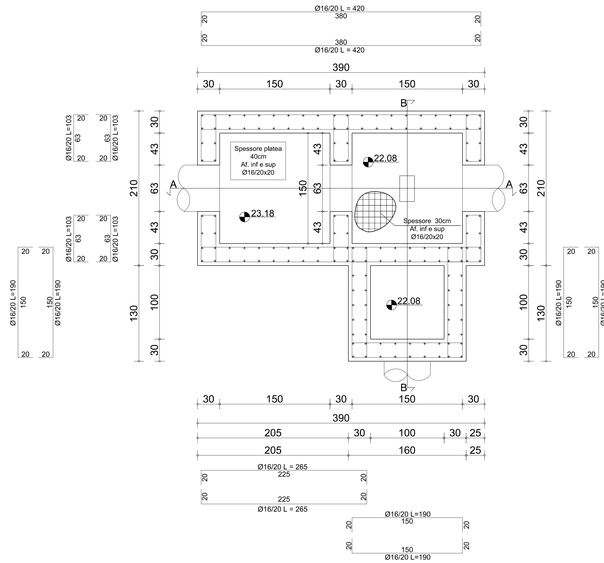

Sezione A-A
Scala 1:25

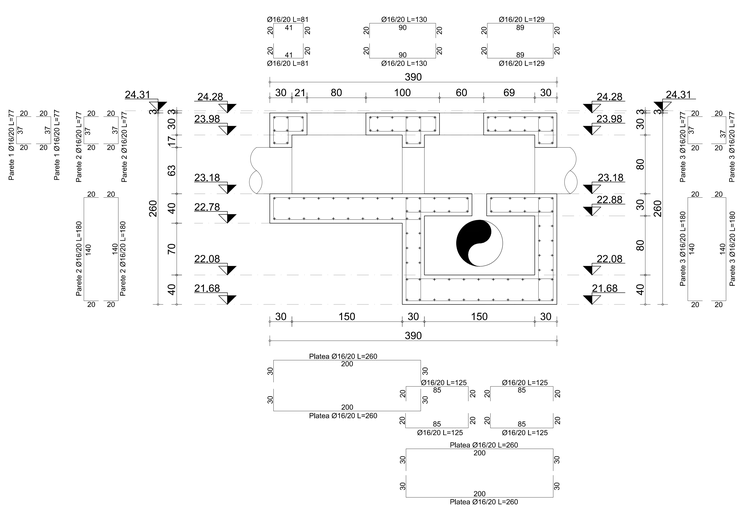

Sezione B-B
Scala 1:25

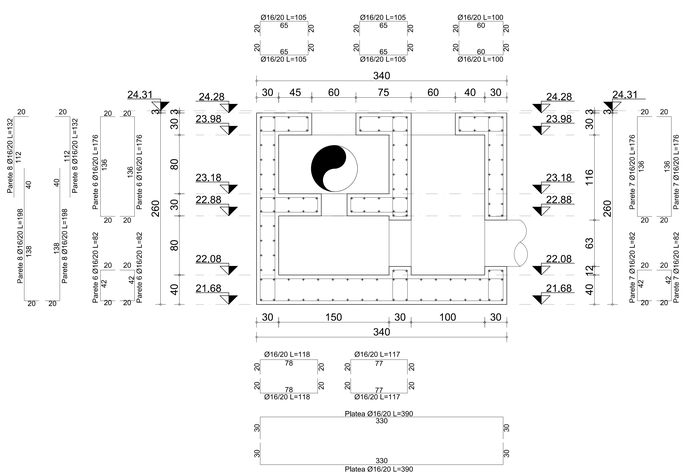

Impalcato Q= 24.28
Scala 1:25

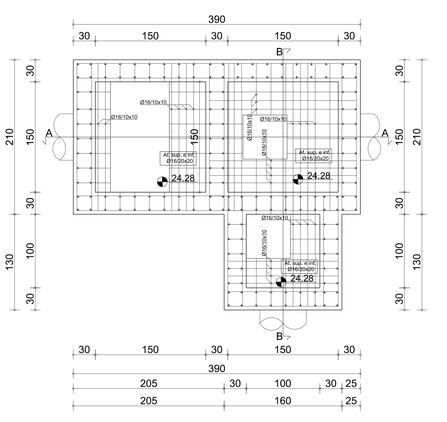

Ambito Distrettuale Sarnese Vesuviano
Legge 02/12/2015

PATTO PER LA CAMPANIA - SETTORE PRIORITARIO "AMBIENTE"
INTERVENTO STRATEGICO
"PIANO DELLA DEPURAZIONE E SERVIZIO IDRICO INTEGRATO"
Delibera Giunta Regionale della Campania n°732 del 13/12/2016

COMUNE DI BOSCOREALE
ESTENSIONE DELLA RETE FOGNARIA
ZONA PASSANTI

GORI	INT 7310	PROGETTO ESECUTIVO
PROGETTISTA: Il Responsabile ing. Domenico Cesare	Elaborato: D5.3	Titolo: **OPERE D'ARTE E TIPOLOGICI Manufatto di Derivazione al Nodo 26 Carpenteria e Armature**
COLLABORATORE	Scala: VARIE	
	STRUTTURE: ing. Fabio Iasevoli	

Revisione	Motivo della revisione	Data
0	EMISSIONE PER APPROVAZIONE	Settembre 2019

IL PROGETTISTA: ing. Domenico Cesare
IL RUP