



**Stralcio Planimetrico Nodo 28**  
Scala 1:100

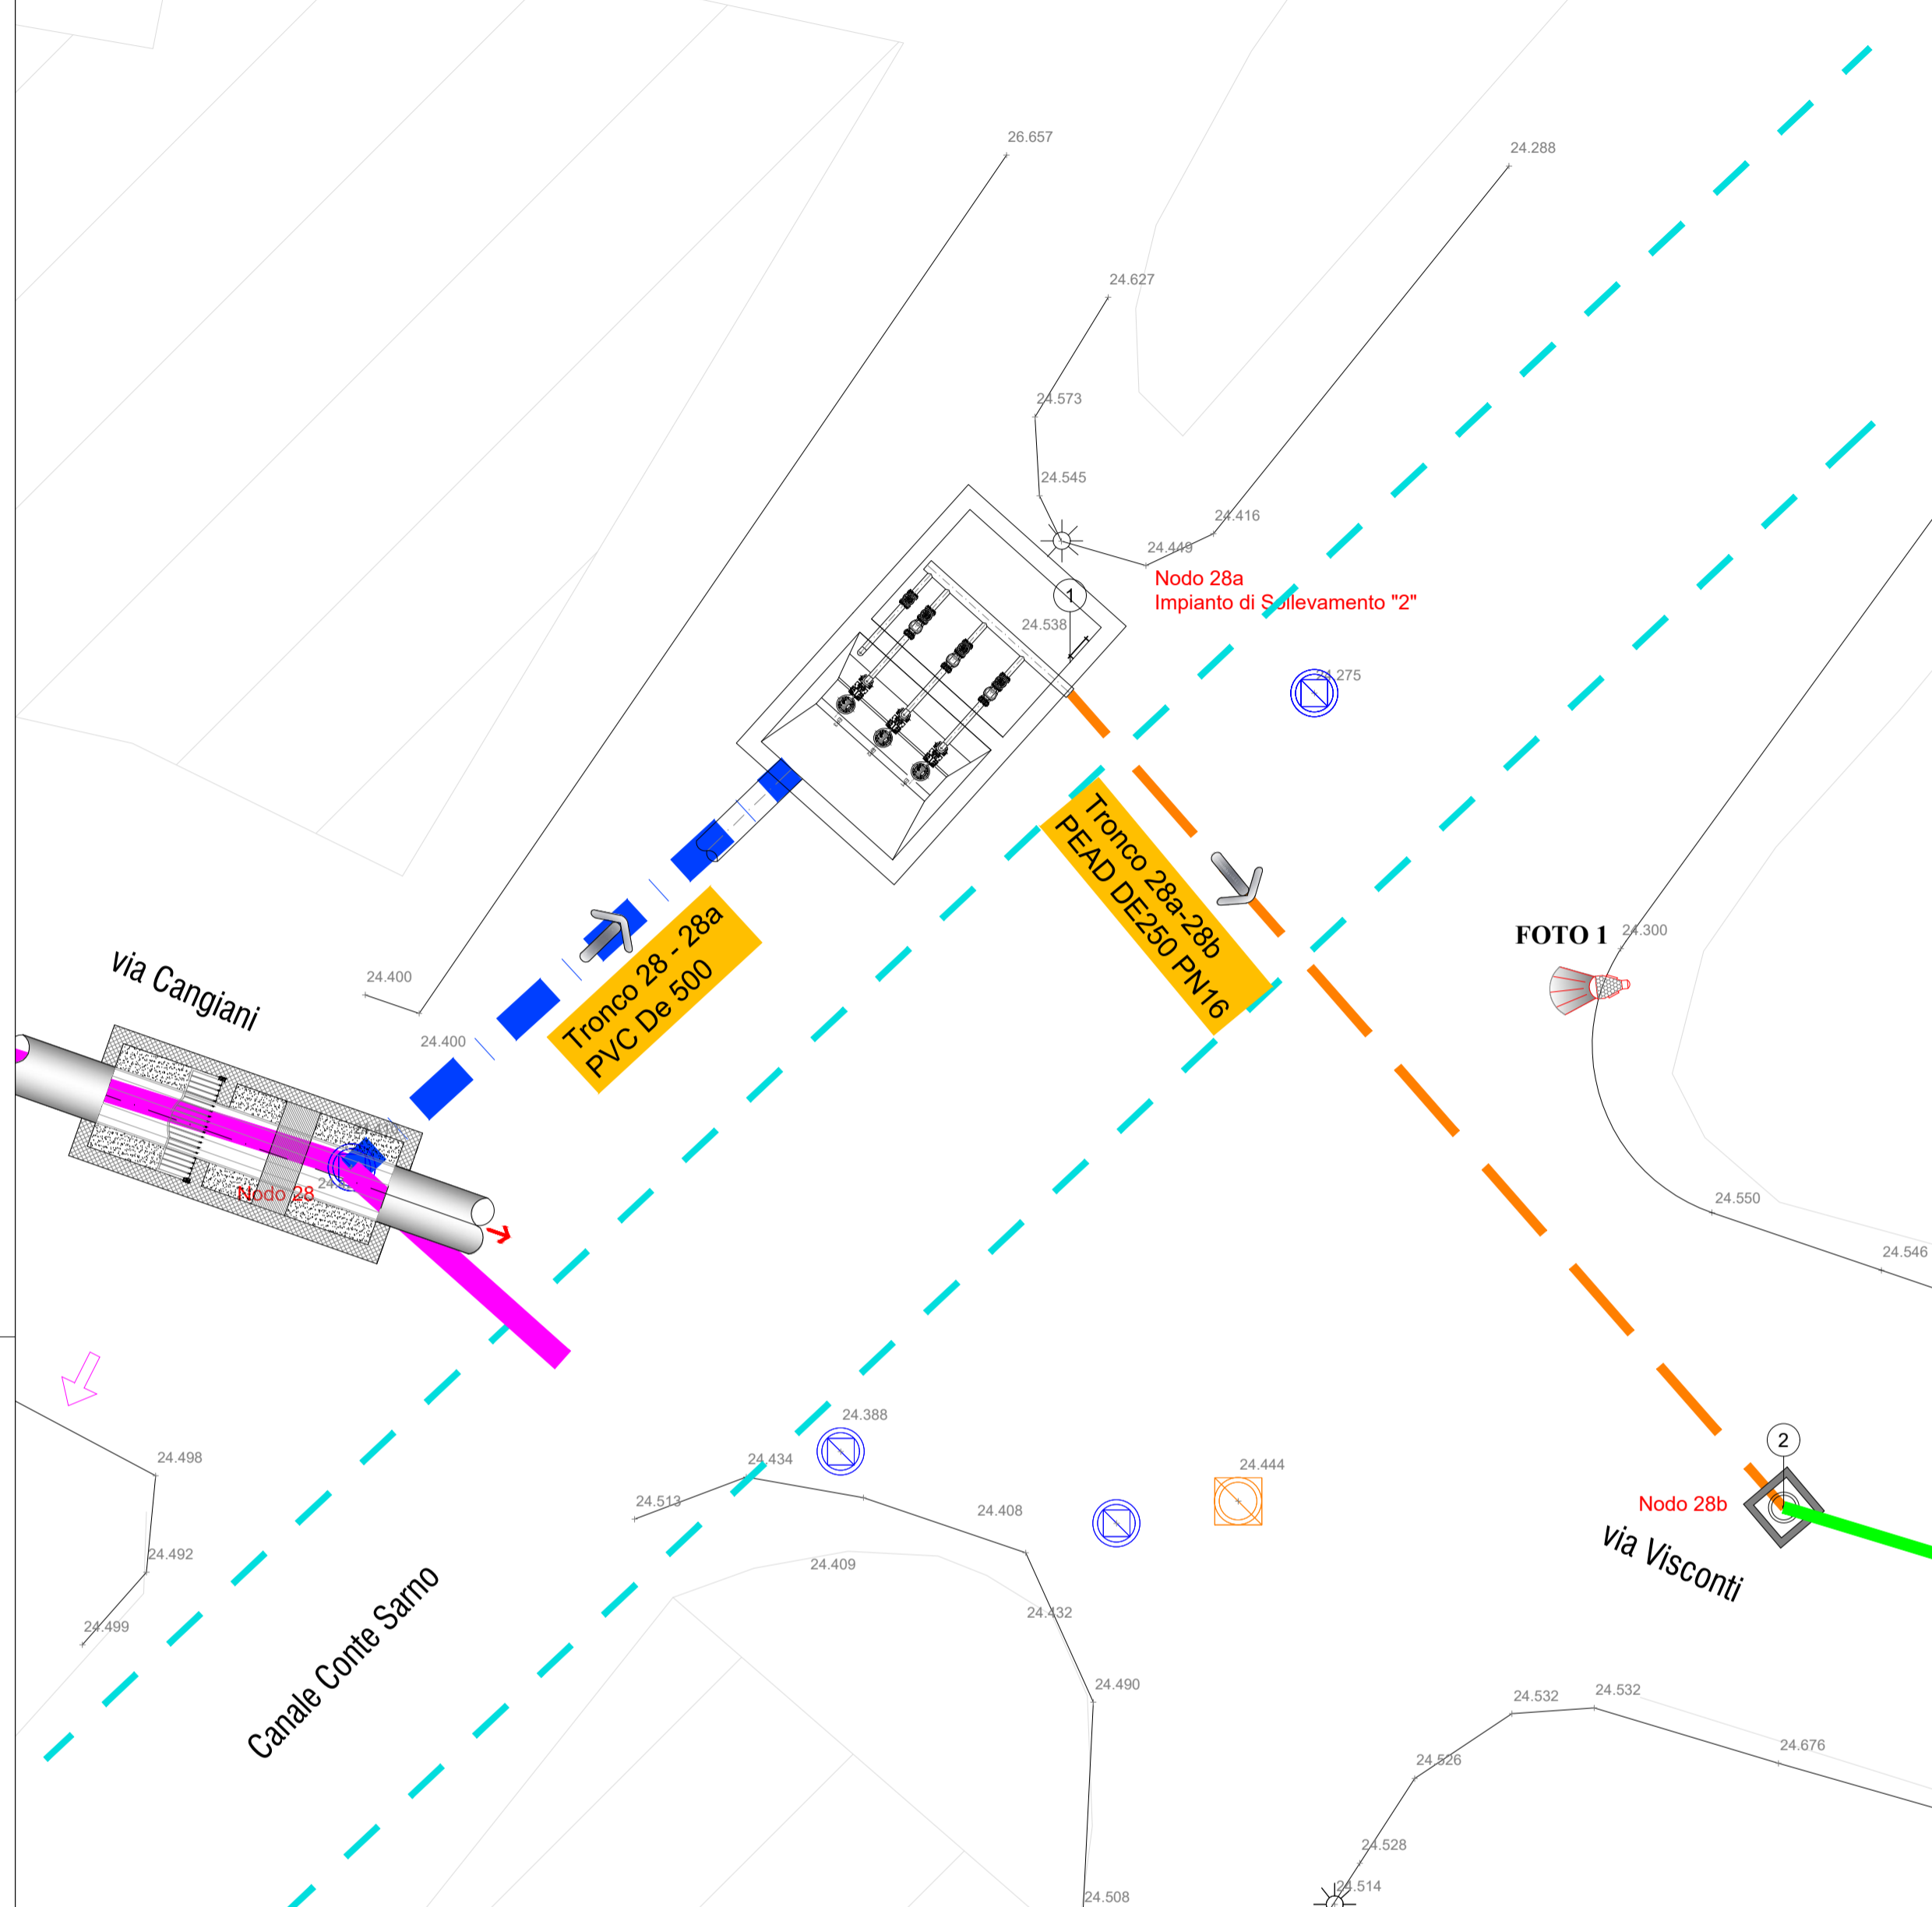


**Impianto di Sollevamento "2"**

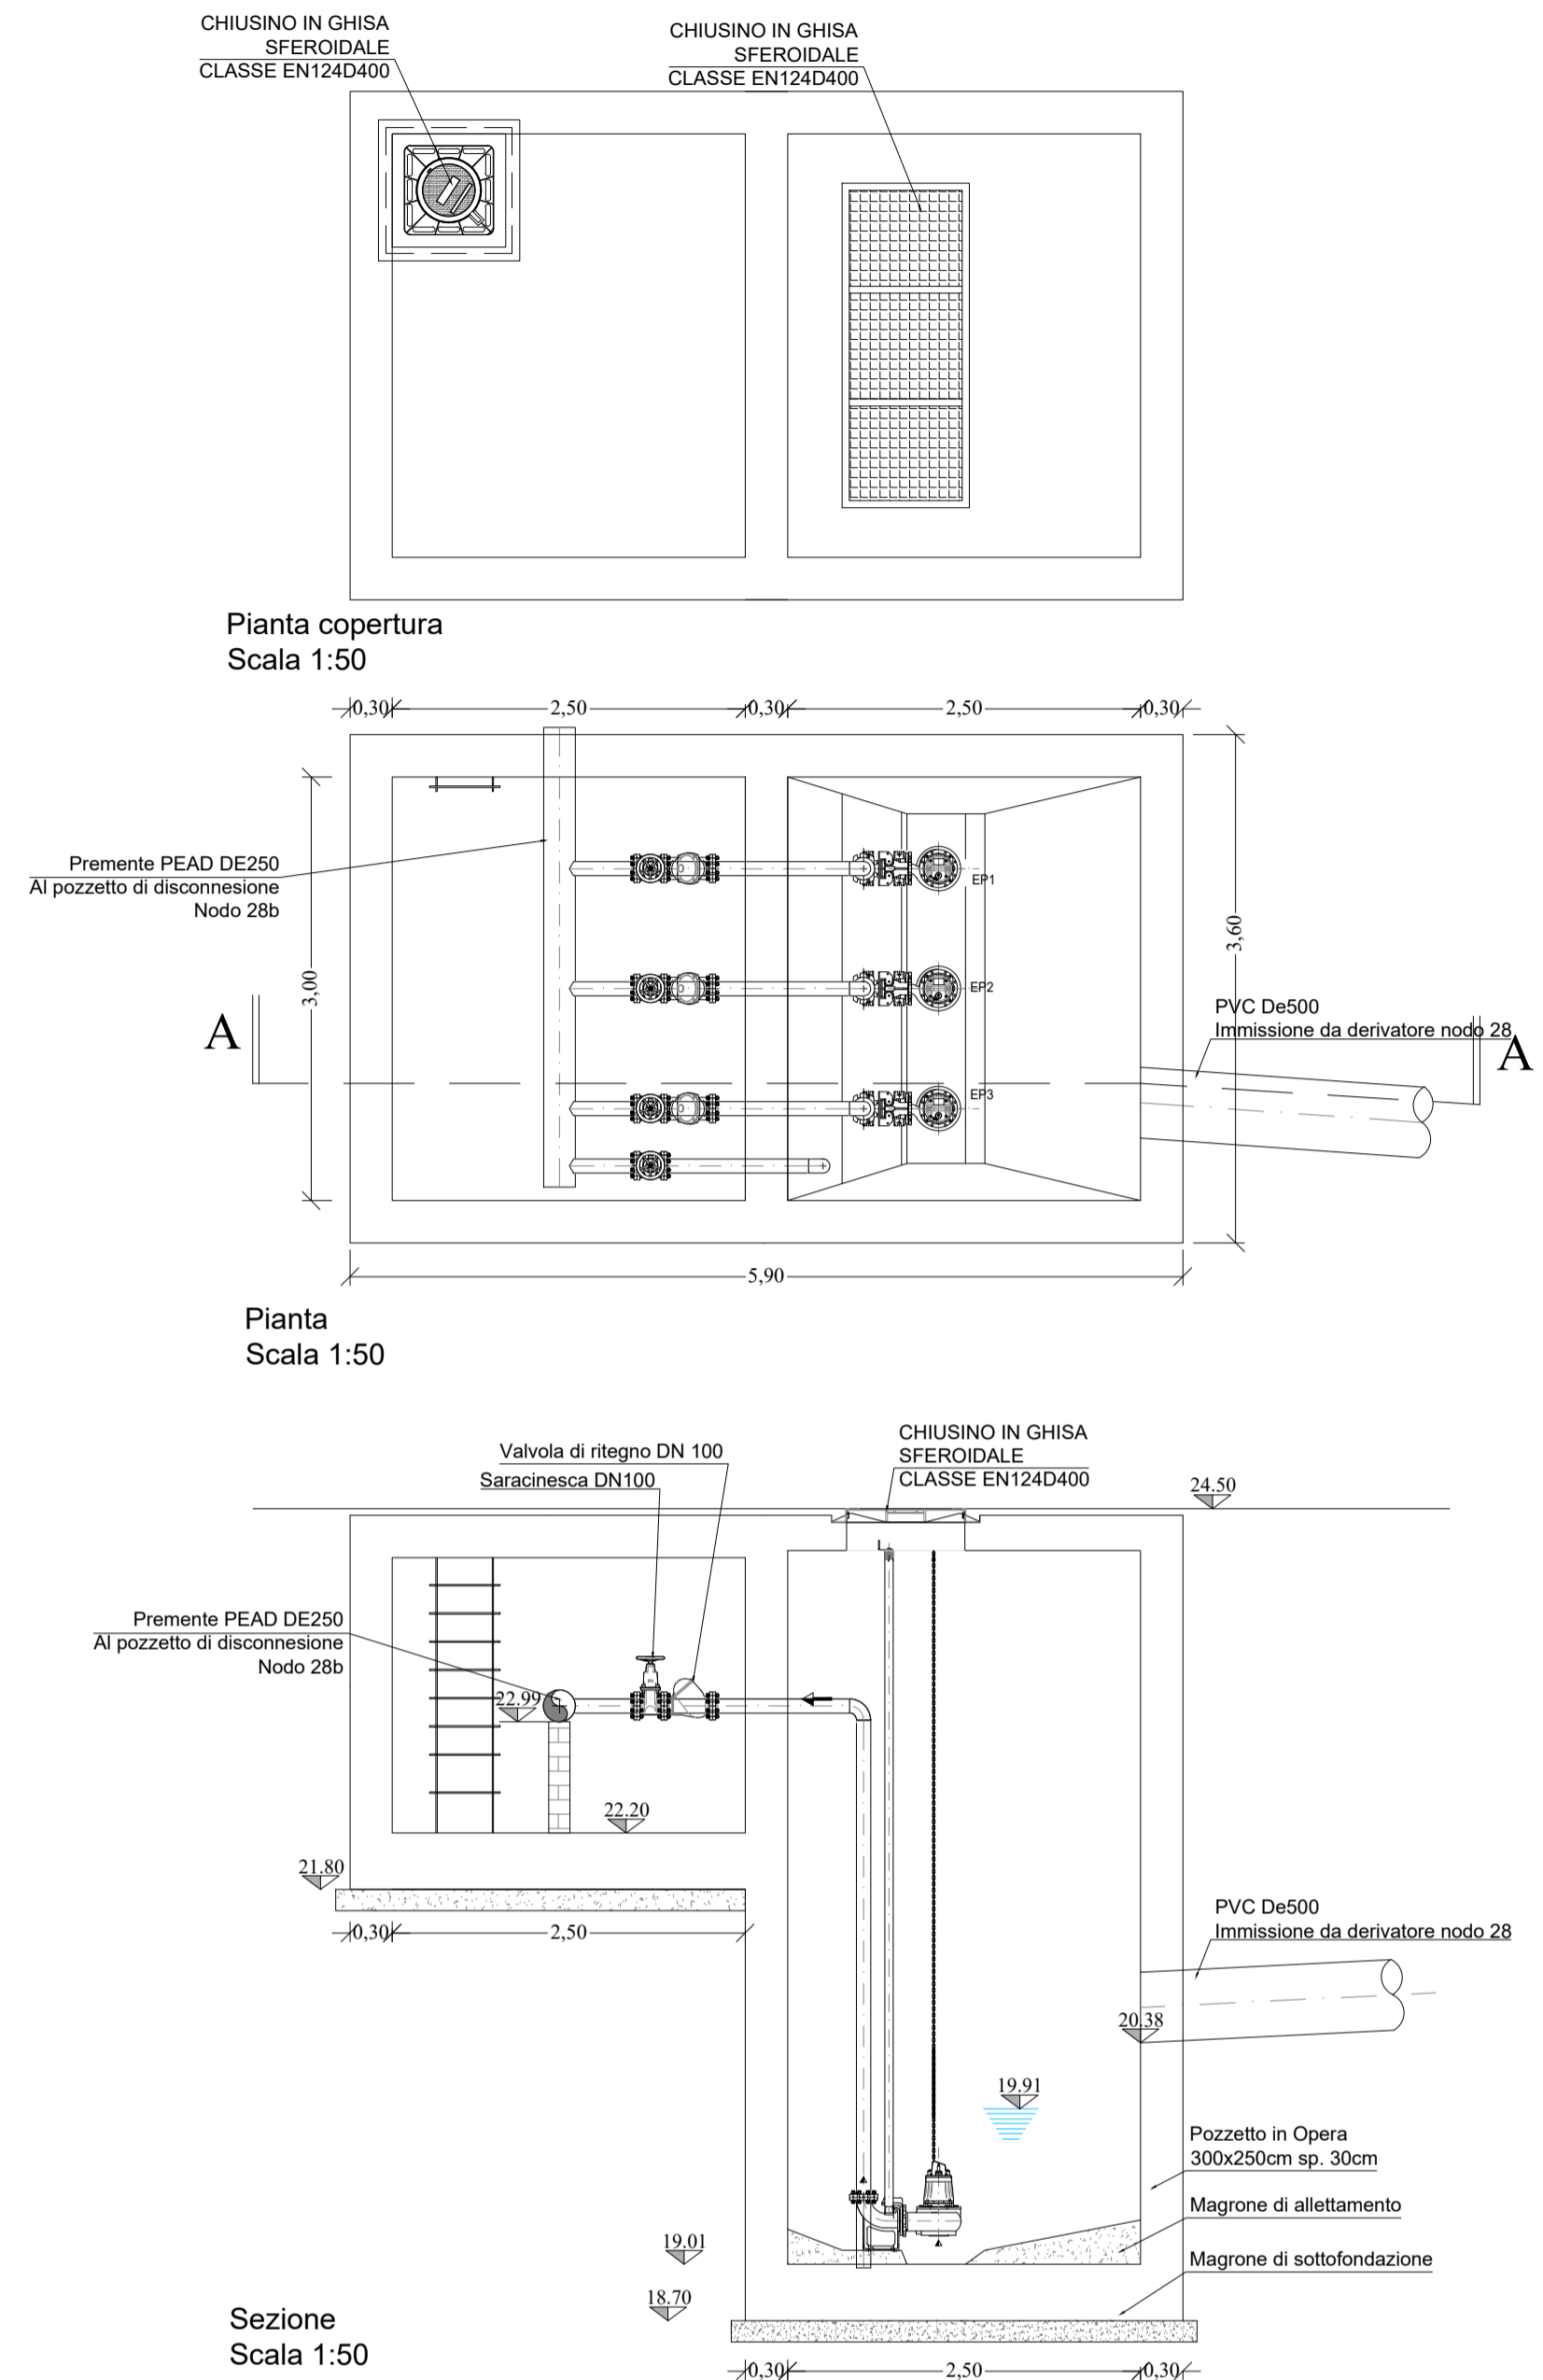

**LEGENDA**

- Collettore fogna mista di progetto
- Collettore fogna nera di progetto
- Collettore fogna esistente
- Condotta premente di progetto
- Canale Conte Sarno
- Verso scorrimento
- Cono ottico

**FOTO 1**

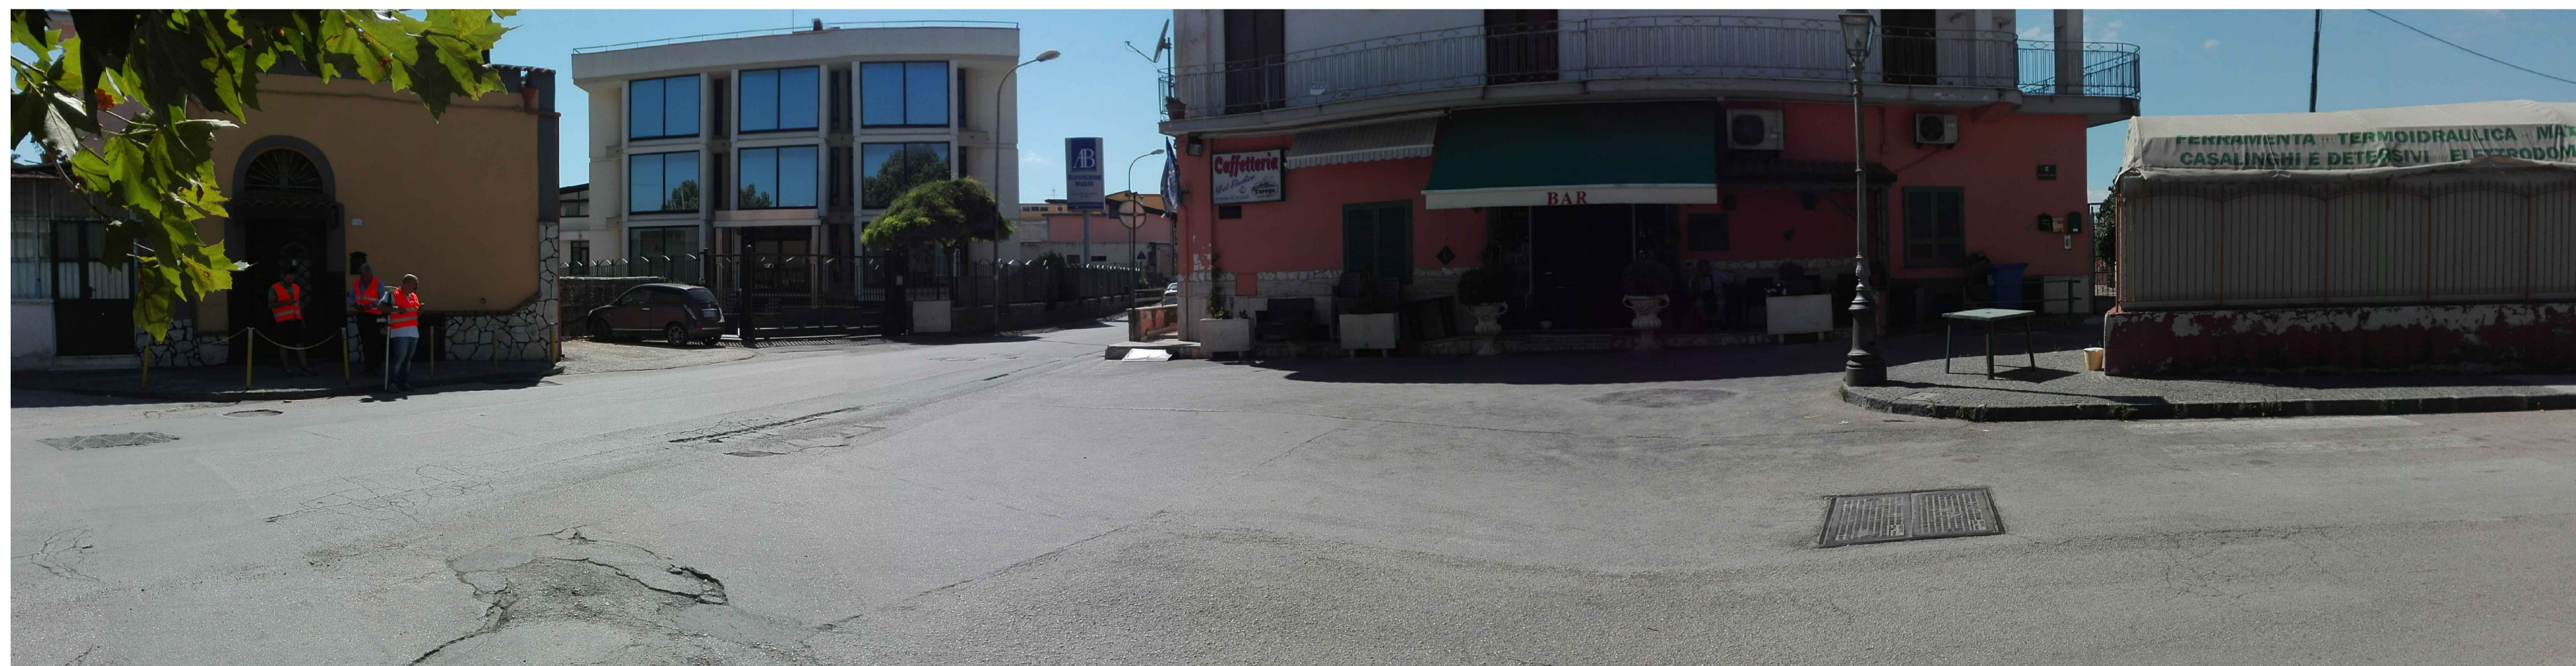



Ambito Distrettuale Sarnese Vesuviano  
Legge 02/12/2015

**PATTO PER LA CAMPANIA - SETTORE PRIORITARIO "AMBIENTE"**  
INTERVENTO STRATEGICO  
"PIANO DELLA DEPURAZIONE E SERVIZIO IDRICO INTEGRATO"  
Delibera Giunta Regionale della Campania n°732 del 13/12/2016



**COMUNE DI BOSCOREALE**  
**ESTENSIONE DELLA RETE FOGNARIA**  
**ZONA PASSANTI**

 INGEGNERIA Il Responsabile ing. Domenico Cesare	INT 7310	PROGETTO ESECUTIVO										
	Elaborato: <b>D1.2</b>	Titolo: <b>OPERE D'ARTE E TIPOLOGICI</b> <b>Impianto di Sollevamento "2" (Nodo 28)</b> <b>Stralcio planimetrico, piante e sezione</b>										
Scala: VARIE	<table border="1" style="width: 100%; border-collapse: collapse;"> <tr> <th>Revisione</th> <th>Motivo della revisione</th> <th>Data</th> </tr> <tr> <td style="text-align: center;">0</td> <td>EMISSIONE PER APPROVAZIONE</td> <td style="text-align: center;">Aprile 2019</td> </tr> <tr> <td style="text-align: center;">1</td> <td>VERIFICA PROGETTO</td> <td style="text-align: center;">Ottobre 2019</td> </tr> </table>			Revisione	Motivo della revisione	Data	0	EMISSIONE PER APPROVAZIONE	Aprile 2019	1	VERIFICA PROGETTO	Ottobre 2019
Revisione	Motivo della revisione	Data										
0	EMISSIONE PER APPROVAZIONE	Aprile 2019										
1	VERIFICA PROGETTO	Ottobre 2019										
COLLABORATORI   ing. Carmine Buscione	IL PROGETTISTA ing. Domenico Cesare		IL RUP									