



Stralcio planimetrico zona passanti scala 1:2000
Tratto Via Passanti Flocco (11 - 8)

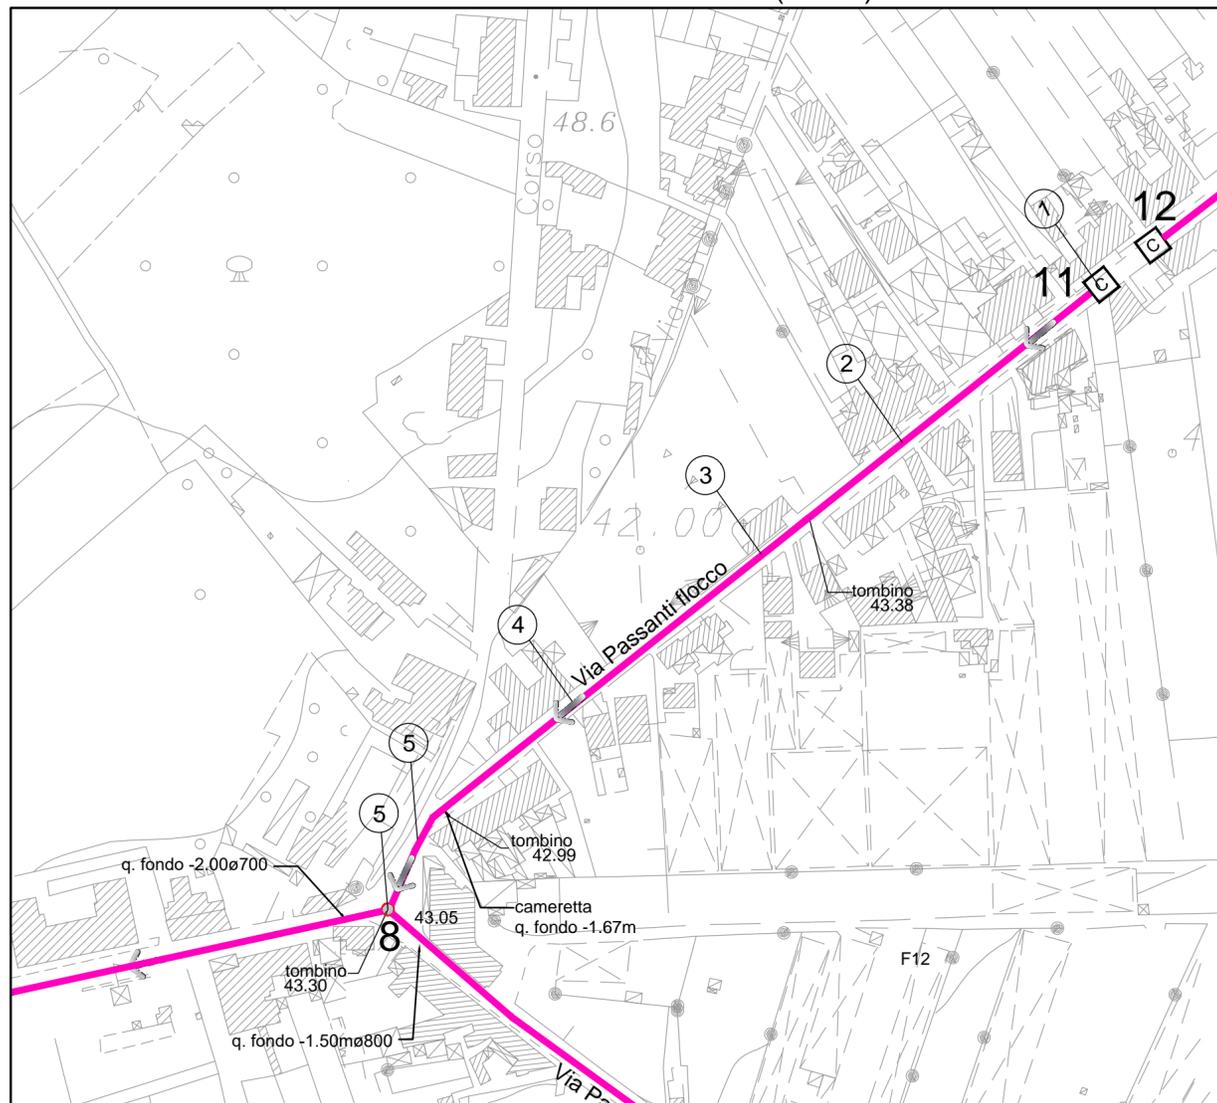

LEGENDA

-  Collettore fogna mista esistente
-  Capofogna
-  Verso scorrimento
-  Nodo di intersezione esistente

Profilo longitudinale tratto 11 - 8

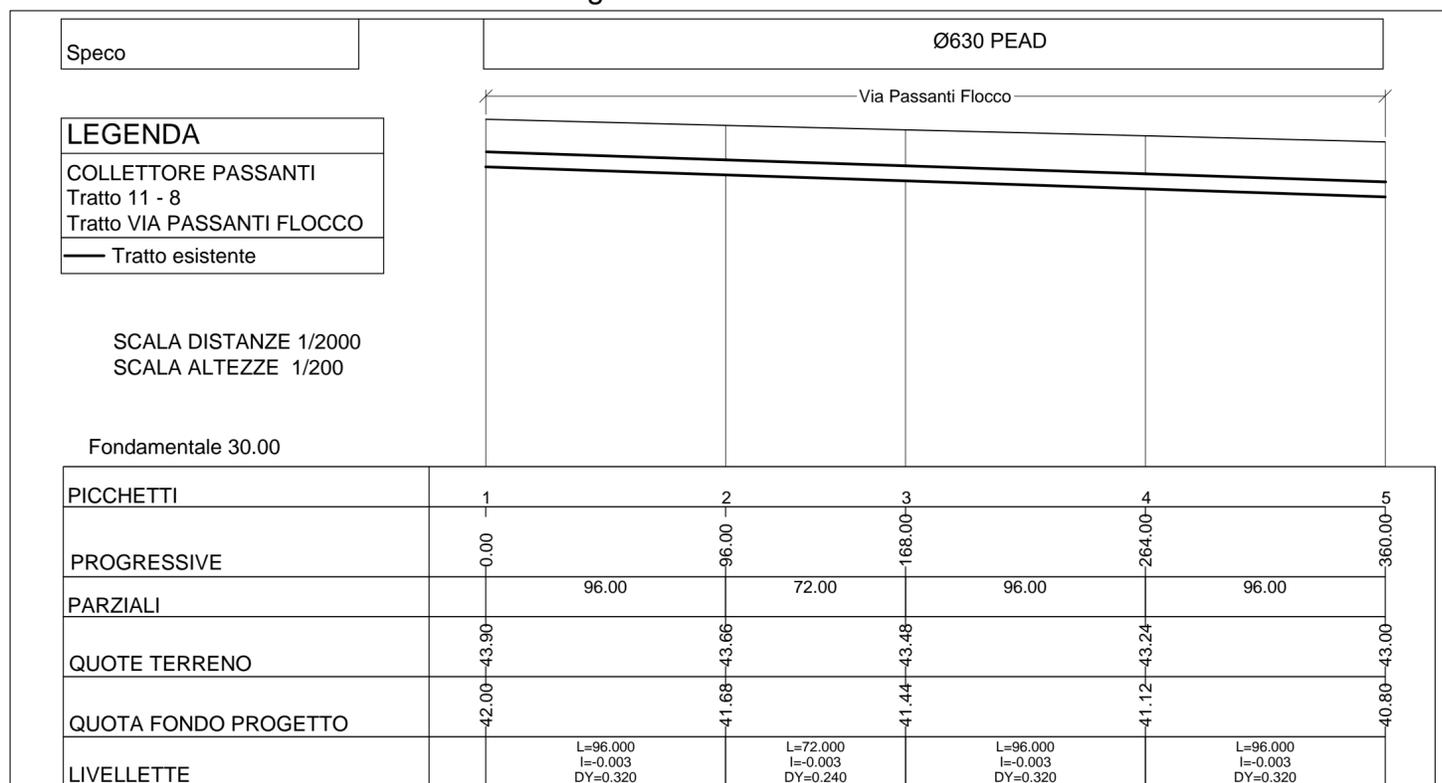

Ambito Distrettuale Sarnese Vesuviano
Legge 02/12/2015



PATTO PER LA CAMPANIA - SETTORE PRIORITARIO "AMBIENTE"
INTERVENTO STRATEGICO
"PIANO DELLA DEPURAZIONE E SERVIZIO IDRICO INTEGRATO"
Delibera Giunta Regionale della Campania n°732 del 13/12/2016



COMUNE DI BOSCOREALE
ESTENSIONE DELLA RETE FOGNARIA
ZONA PASSANTI



INT 7310

PROGETTO ESECUTIVO

INGEGNERIA
Il Responsabile
ing. Domenico Cesare

Elaborato:
B4

Titolo:
**STATO DEI LUOGHI
Zona passanti tratto 8-11
Stralcio Planimetrico - Profilo**

Scala:
VARIE

COLLABORATORI

CONSULENZA
ing. Gaetano Gabriele
TD TECNODIP INGEGNERIA s.r.l.
ing. Carmine Bussone

Revisione	Motivo della revisione	Data
0	EMISSIONE PER APPROVAZIONE	Aprile 2019

IL PROGETTISTA
ing. Domenico Cesare

IL RUP