


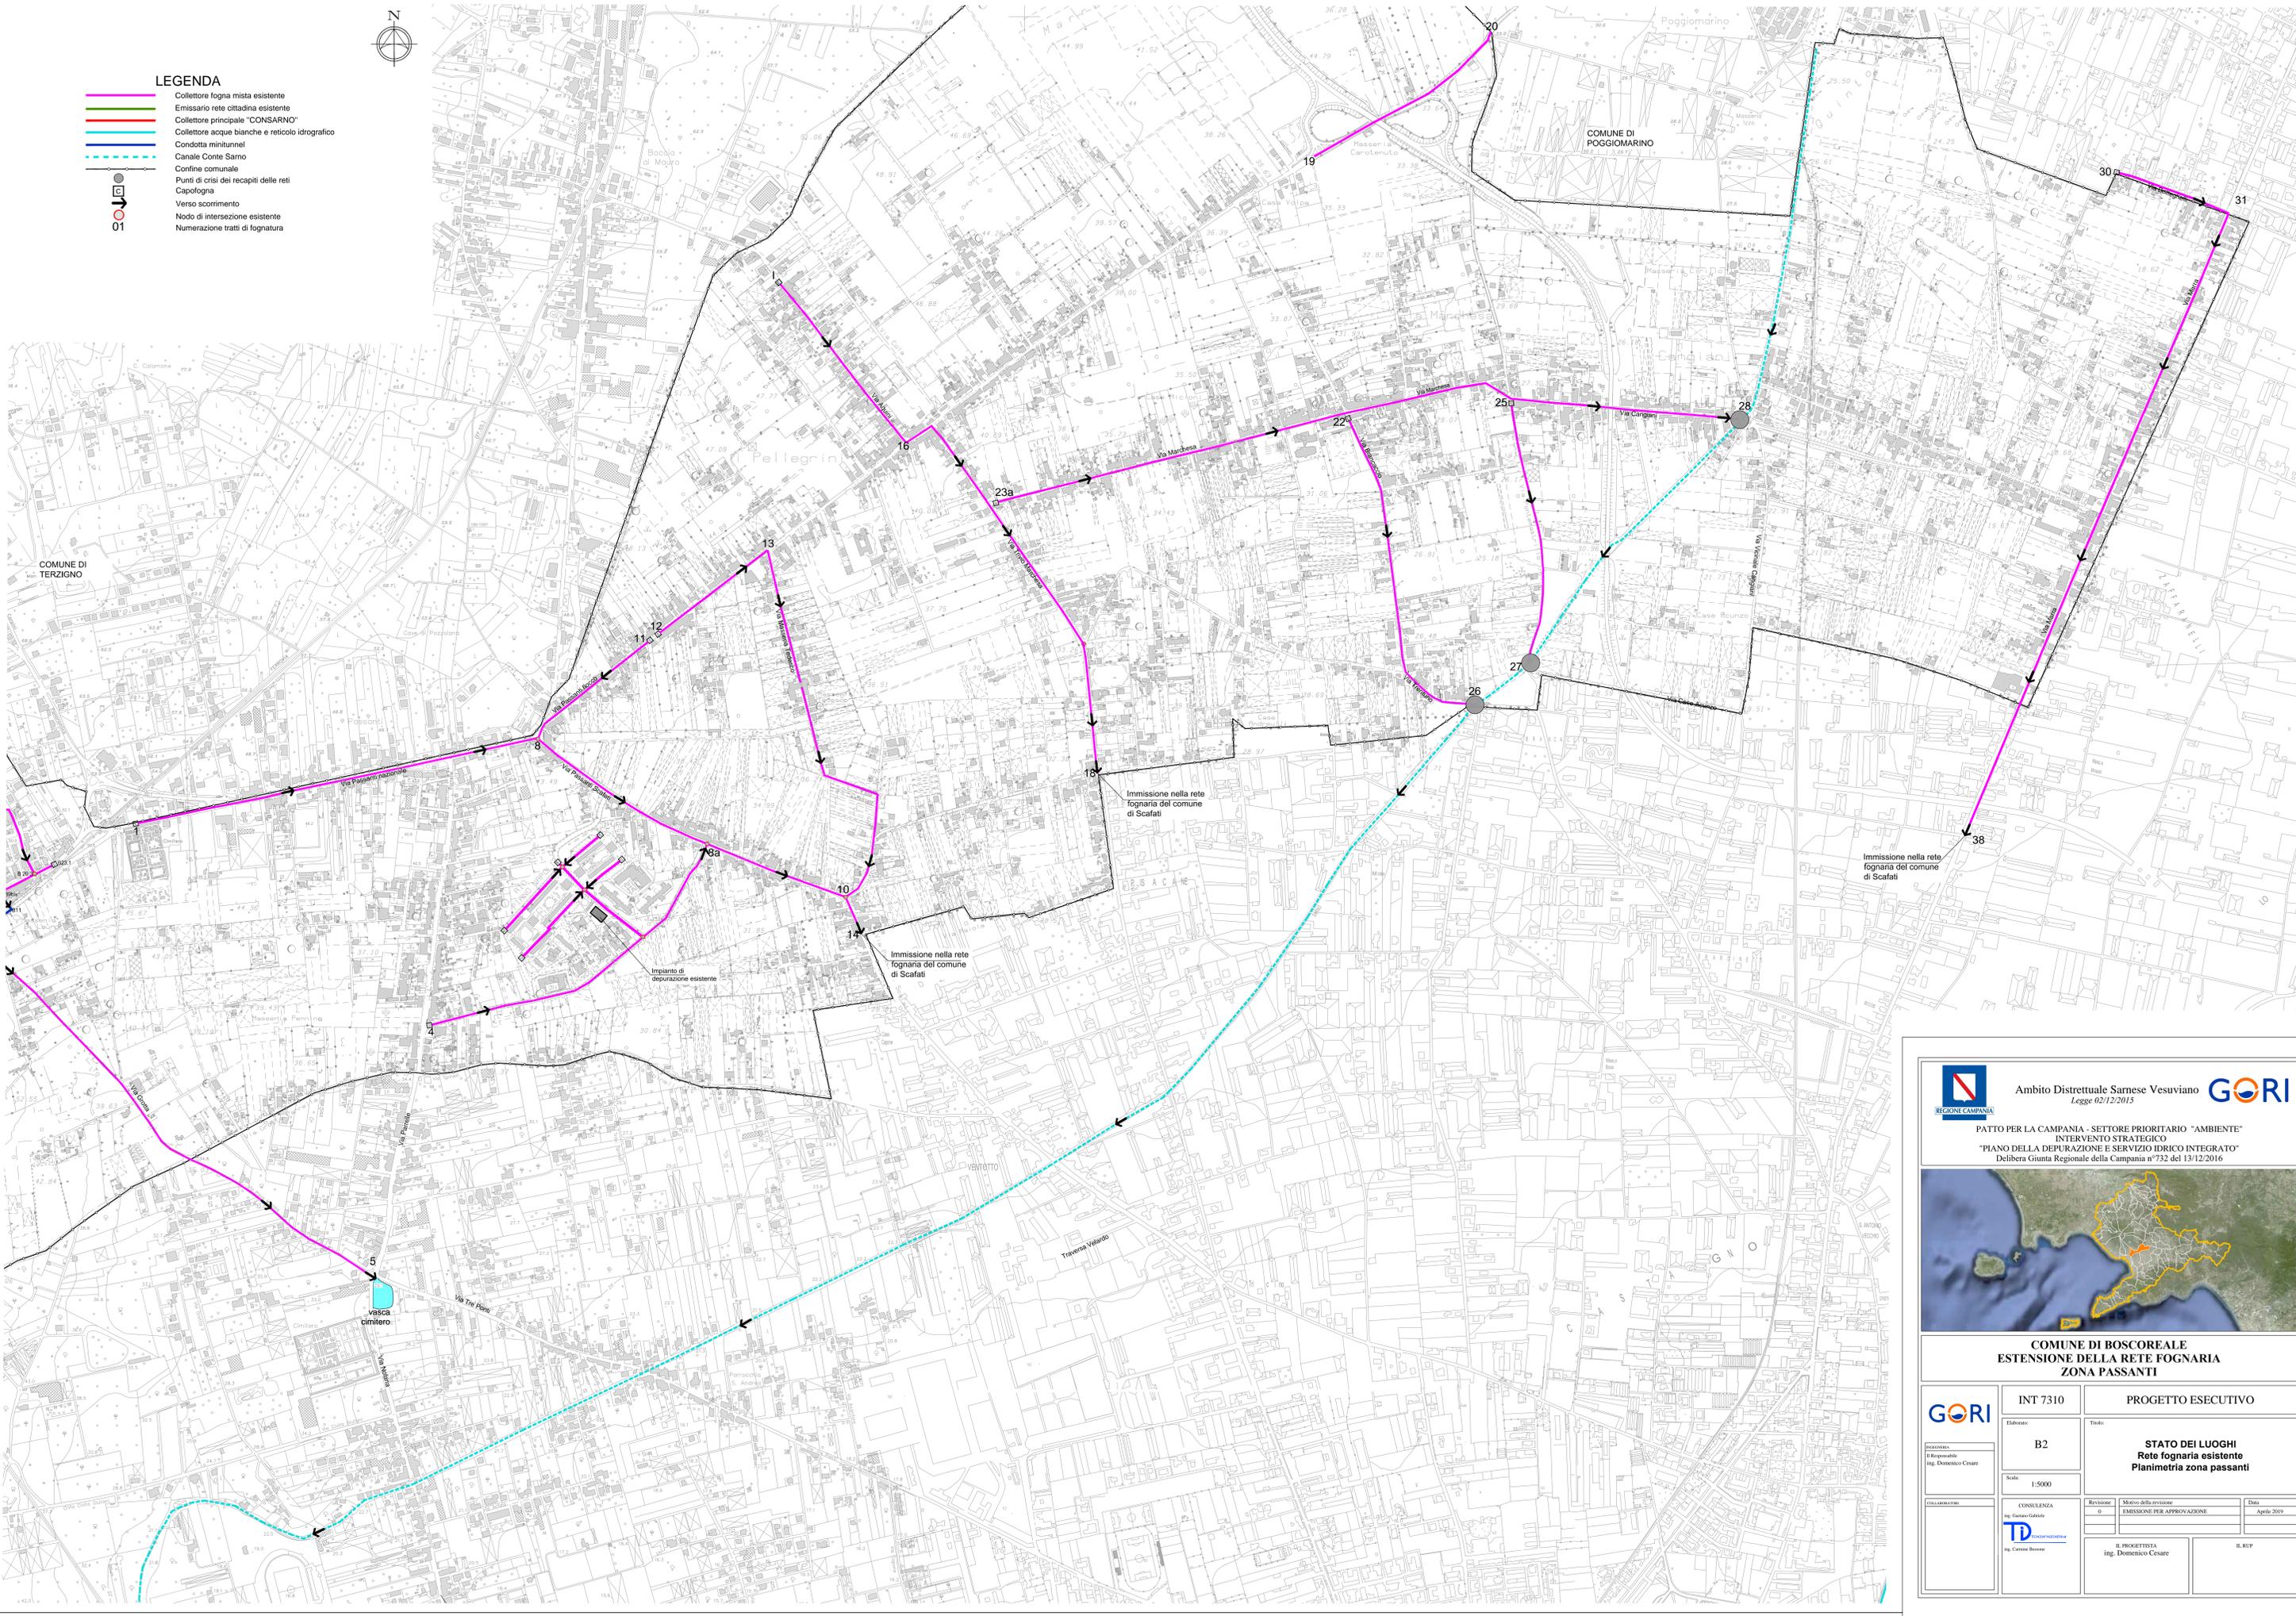

LEGENDA

- Collettore fognario esistente
- Emissario rete cittadina esistente
- Collettore principale "CONSARNO"
- Collettore acque bianche e reticolo idrografico
- Condotta minitunnel
- Canale Conte Sarno
- Confine comunale
- Punti di crisi dei recapiti delle reti
- Capofognia
- Verso scorcimento
- Nodo di intersezione esistente
- Numerazione tratti di fognatura





Ambito Distrettuale Sarnese Vesuviano
Legge 02/12/2015



PATTO PER LA CAMPANIA - SETTORE PRIORITARIO "AMBIENTE"
INTERVENTO STRATEGICO
"PIANO DELLA DEPURAZIONE E SERVIZIO IDRICO INTEGRATO"
Delibera Giunta Regionale della Campania n°732 del 13/12/2016



COMUNE DI BOSCOREALE
ESTENSIONE DELLA RETE FOGNARIA
ZONA PASSANTI

	INT 7310	PROGETTO ESECUTIVO	
	Elaborato	Titolo	STATO DEI LUOGHI Rete fognaria esistente Planimetria zona passanti
B2			
Scala: 1:5000			
CONSULENZA Ing. Carlo Genova 	REVISIONE Ing. Domenico Cesare	Materiale di revisione EMMISSIONE PER APPROVAZIONE	Data Aprile 2019
IL PROGETTISTA Ing. Domenico Cesare		IL RUP	