PARTICOLARE DI SCAVO 3Ø200

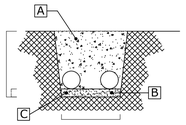

A riempimento con materiale proveniente da scavo opportunamente vagliato

B letto di sabbia

C corda di rame nudo 35mmq

Particolare derivazione da conduttore di terra

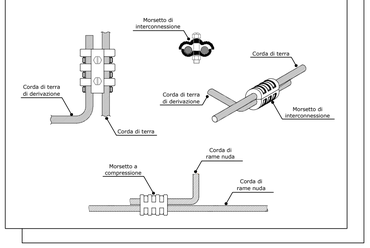

Particolare tipico collegamenti nei pozzetti e dei dispersori a picchetto

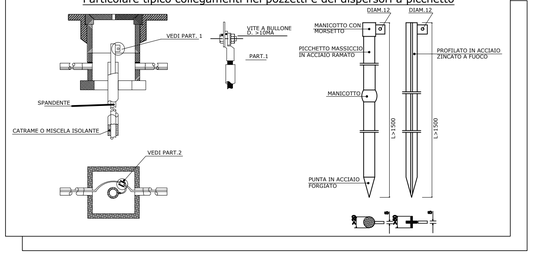

LEGENDA

QG	Quadro generale più contatore Enel
QP	Quadro alimentazione elettropompe
EP1, EP2	Elettropompe con le seguenti caratteristiche: P= 1,7 kw - Ib= 3,8A - V=400V
	Pozzetto 400x400x400 con chiusino in ghisa carrabile
	Dispersore a croce in profilato di acciaio zincato a caldo alloggiato in pozzetto di dim.: 400x400x400
----------	Cavidotto corrugato a doppia parete Ø80

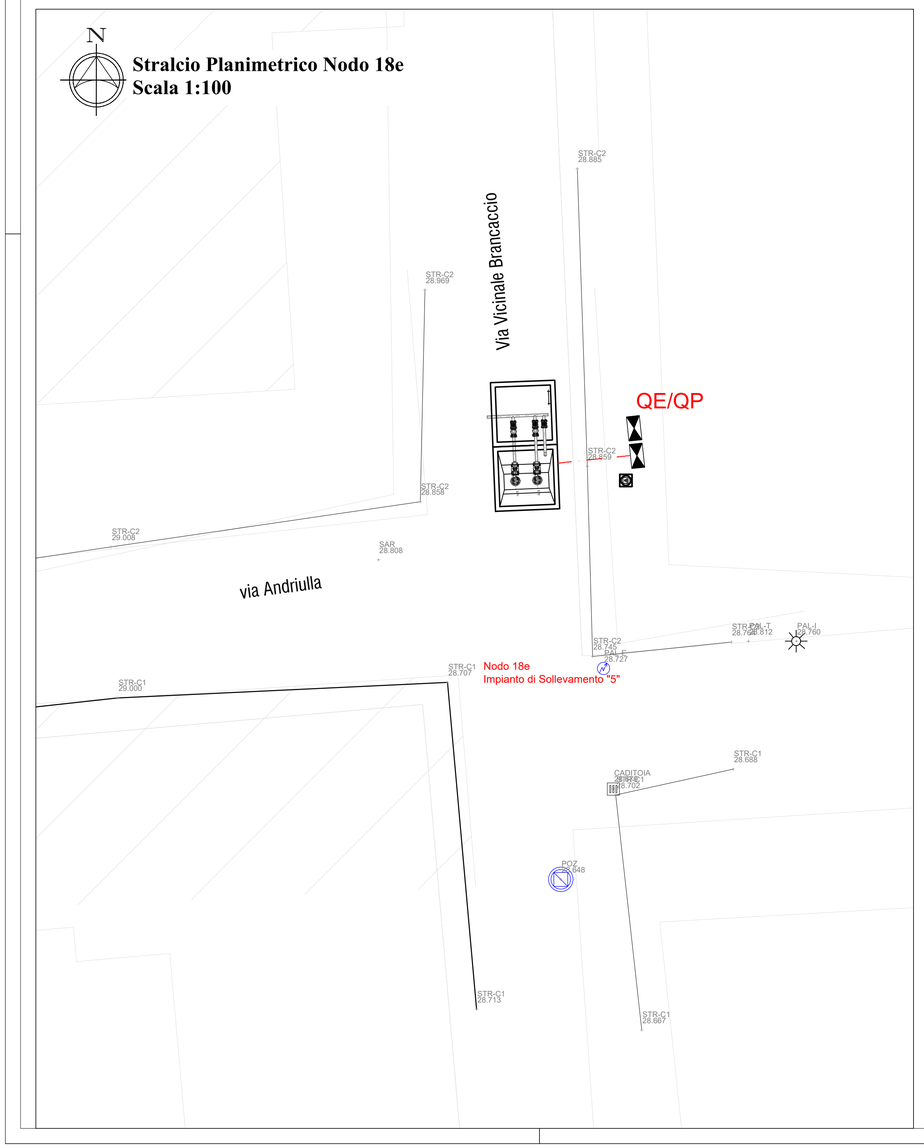

Impianto di Sollevamento "5"

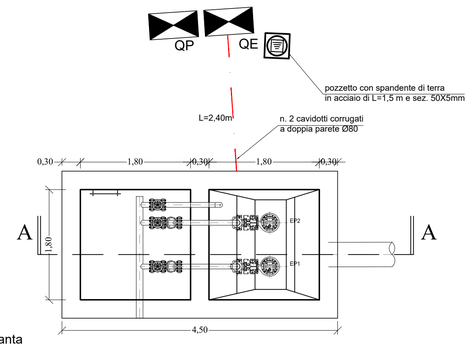

Pianta
Scala 1:50

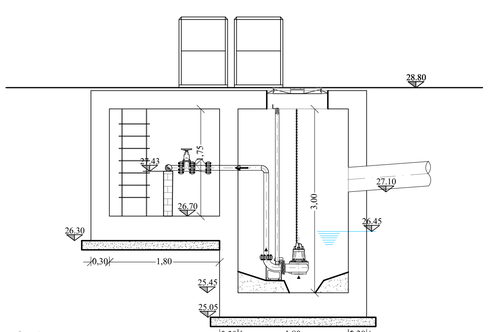

Sezione
Scala 1:50

Ambito Distrettuale Sarnese Vesuviano
Legge 02/12/2015

REGIONE CAMPANIA

GORI

PATTO PER LA CAMPANIA - SETTORE PRIORITARIO "AMBIENTE"
INTERVENTO STRATEGICO
"PIANO DELLA DEPURAZIONE E SERVIZIO IDRICO INTEGRATO"
Delibera Giunta Regionale della Campania n°732 del 13/12/2016

COMUNE DI BOSCOREALE
ESTENSIONE DELLA RETE FOGNARIA
ZONA PASSANTI

GORI

INGEGNERIA
Il Responsabile
ing. Domenico Cesare

COLLABORATORI

INT 7310

PROGETTO ESECUTIVO

Elaborato:
D2.5

Scala:
VARIE

Titolo:
OPERE D'ARTE E TIPOLOGICI
Impianto di Sollevamento "5" (Nodo 18e)
Layout impianto elettrico

CONSULENZA
ing. Gaetano Gabriele
TECNOSAF INGEGNERIA srl
ing. Carmine Bussone

Revisione	Motivo della revisione	Data
0	EMISSIONE PER APPROVAZIONE	Aprile 2019
1	VERIFICA PROGETTO	Ottobre 2019

IL PROGETTISTA
ing. Domenico Cesare

IL RUP