


LEGENDA	
	RETE FOGNARIA MISTA ESISTENTE
	RETE FOGNARIA BIANCA ESISTENTE
	RETE FOGNARIA DA DISMETTERE
	NODO RETE ESISTENTE
	VERSO DI SCORRIMENTO RETE ESISTENTE
	RETE FOGNARIA MISTA DI PROGETTO
	TRATTO OGGETTO DI MIGLIORIA
	NODO DI PROGETTO
	VERSO DI SCORRIMENTO RETE DI PROGETTO
	NODO DEL TRATTO OGGETTO DI MIGLIORIA
	VERSO DI SCORRIMENTO - TRATTO OGGETTO DI MIGLIORIA



Protocollo d'intesa del 05 Agosto 2020
 Regione Campania - Ente idrico campano - Gori Spa
 Completamento degli interventi fognario-depurativo del bacino idrografico del fiume Sarno
 ricadenti nell'Ambito Distrettuale Sarnese Vesuviano di cui alla L.R. n. 15/2015

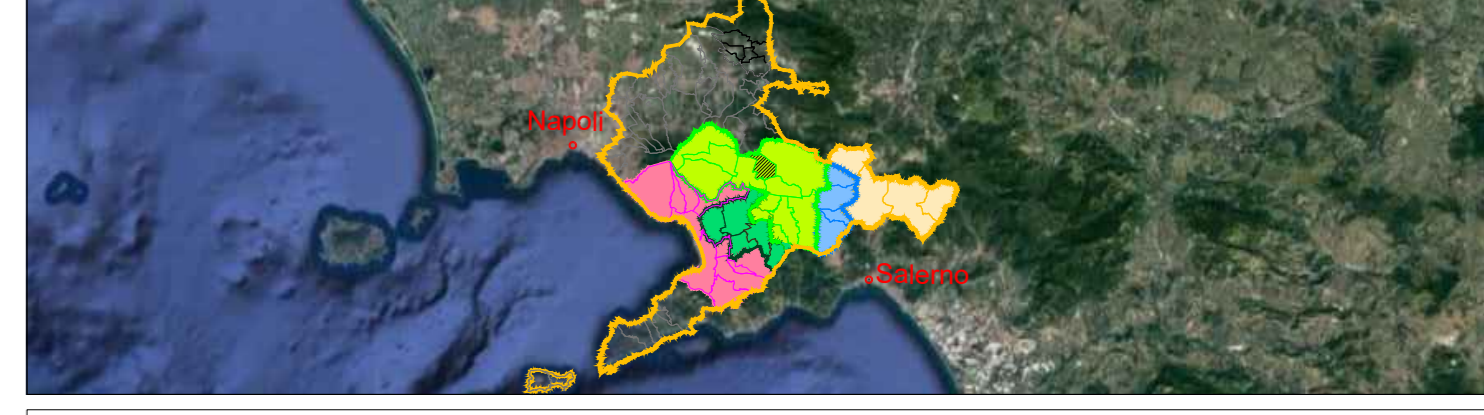

Comprendorio Depurativo Medio Sarno sub 2-3
**Opere di completamento della rete fognaria
 interna del comune di Striano**

 UNITA' INVESTMENT, PROGRAM & SERVICES INGEGNERIA Il Responsabile ing. Giuseppina Riccio Gruppo di progettazione ing. Mariaveve Pontillo ing. Giuseppina Riccio	INT. 72L5	Offerta Tecnica Quantitativa: CRITERIO 1.4														
	Elaborato: M.01	Titolo: ADEGUAMENTO SISTEMA FOGNARIO NEL TRATTO M1-G1														
	Scala: 1:1000															
	<table border="1"> <thead> <tr> <th>Rev</th> <th>Motivo della revisione</th> <th>Data</th> <th>Redatto</th> <th>Verificato</th> <th>Approvato</th> </tr> </thead> <tbody> <tr> <td>0</td> <td>Emissione</td> <td></td> <td></td> <td></td> <td></td> </tr> </tbody> </table>	Rev	Motivo della revisione	Data	Redatto	Verificato	Approvato	0	Emissione							
Rev	Motivo della revisione	Data	Redatto	Verificato	Approvato											
0	Emissione															
Esecuzione delle Opere	Prestazioni Specialistiche Struttura di supporto 	Il Progettista ing. Mariaveve Pontillo	Il R.U.P. ing. FedERICA Mancieri													