


Impianto di Sollevamento "1"

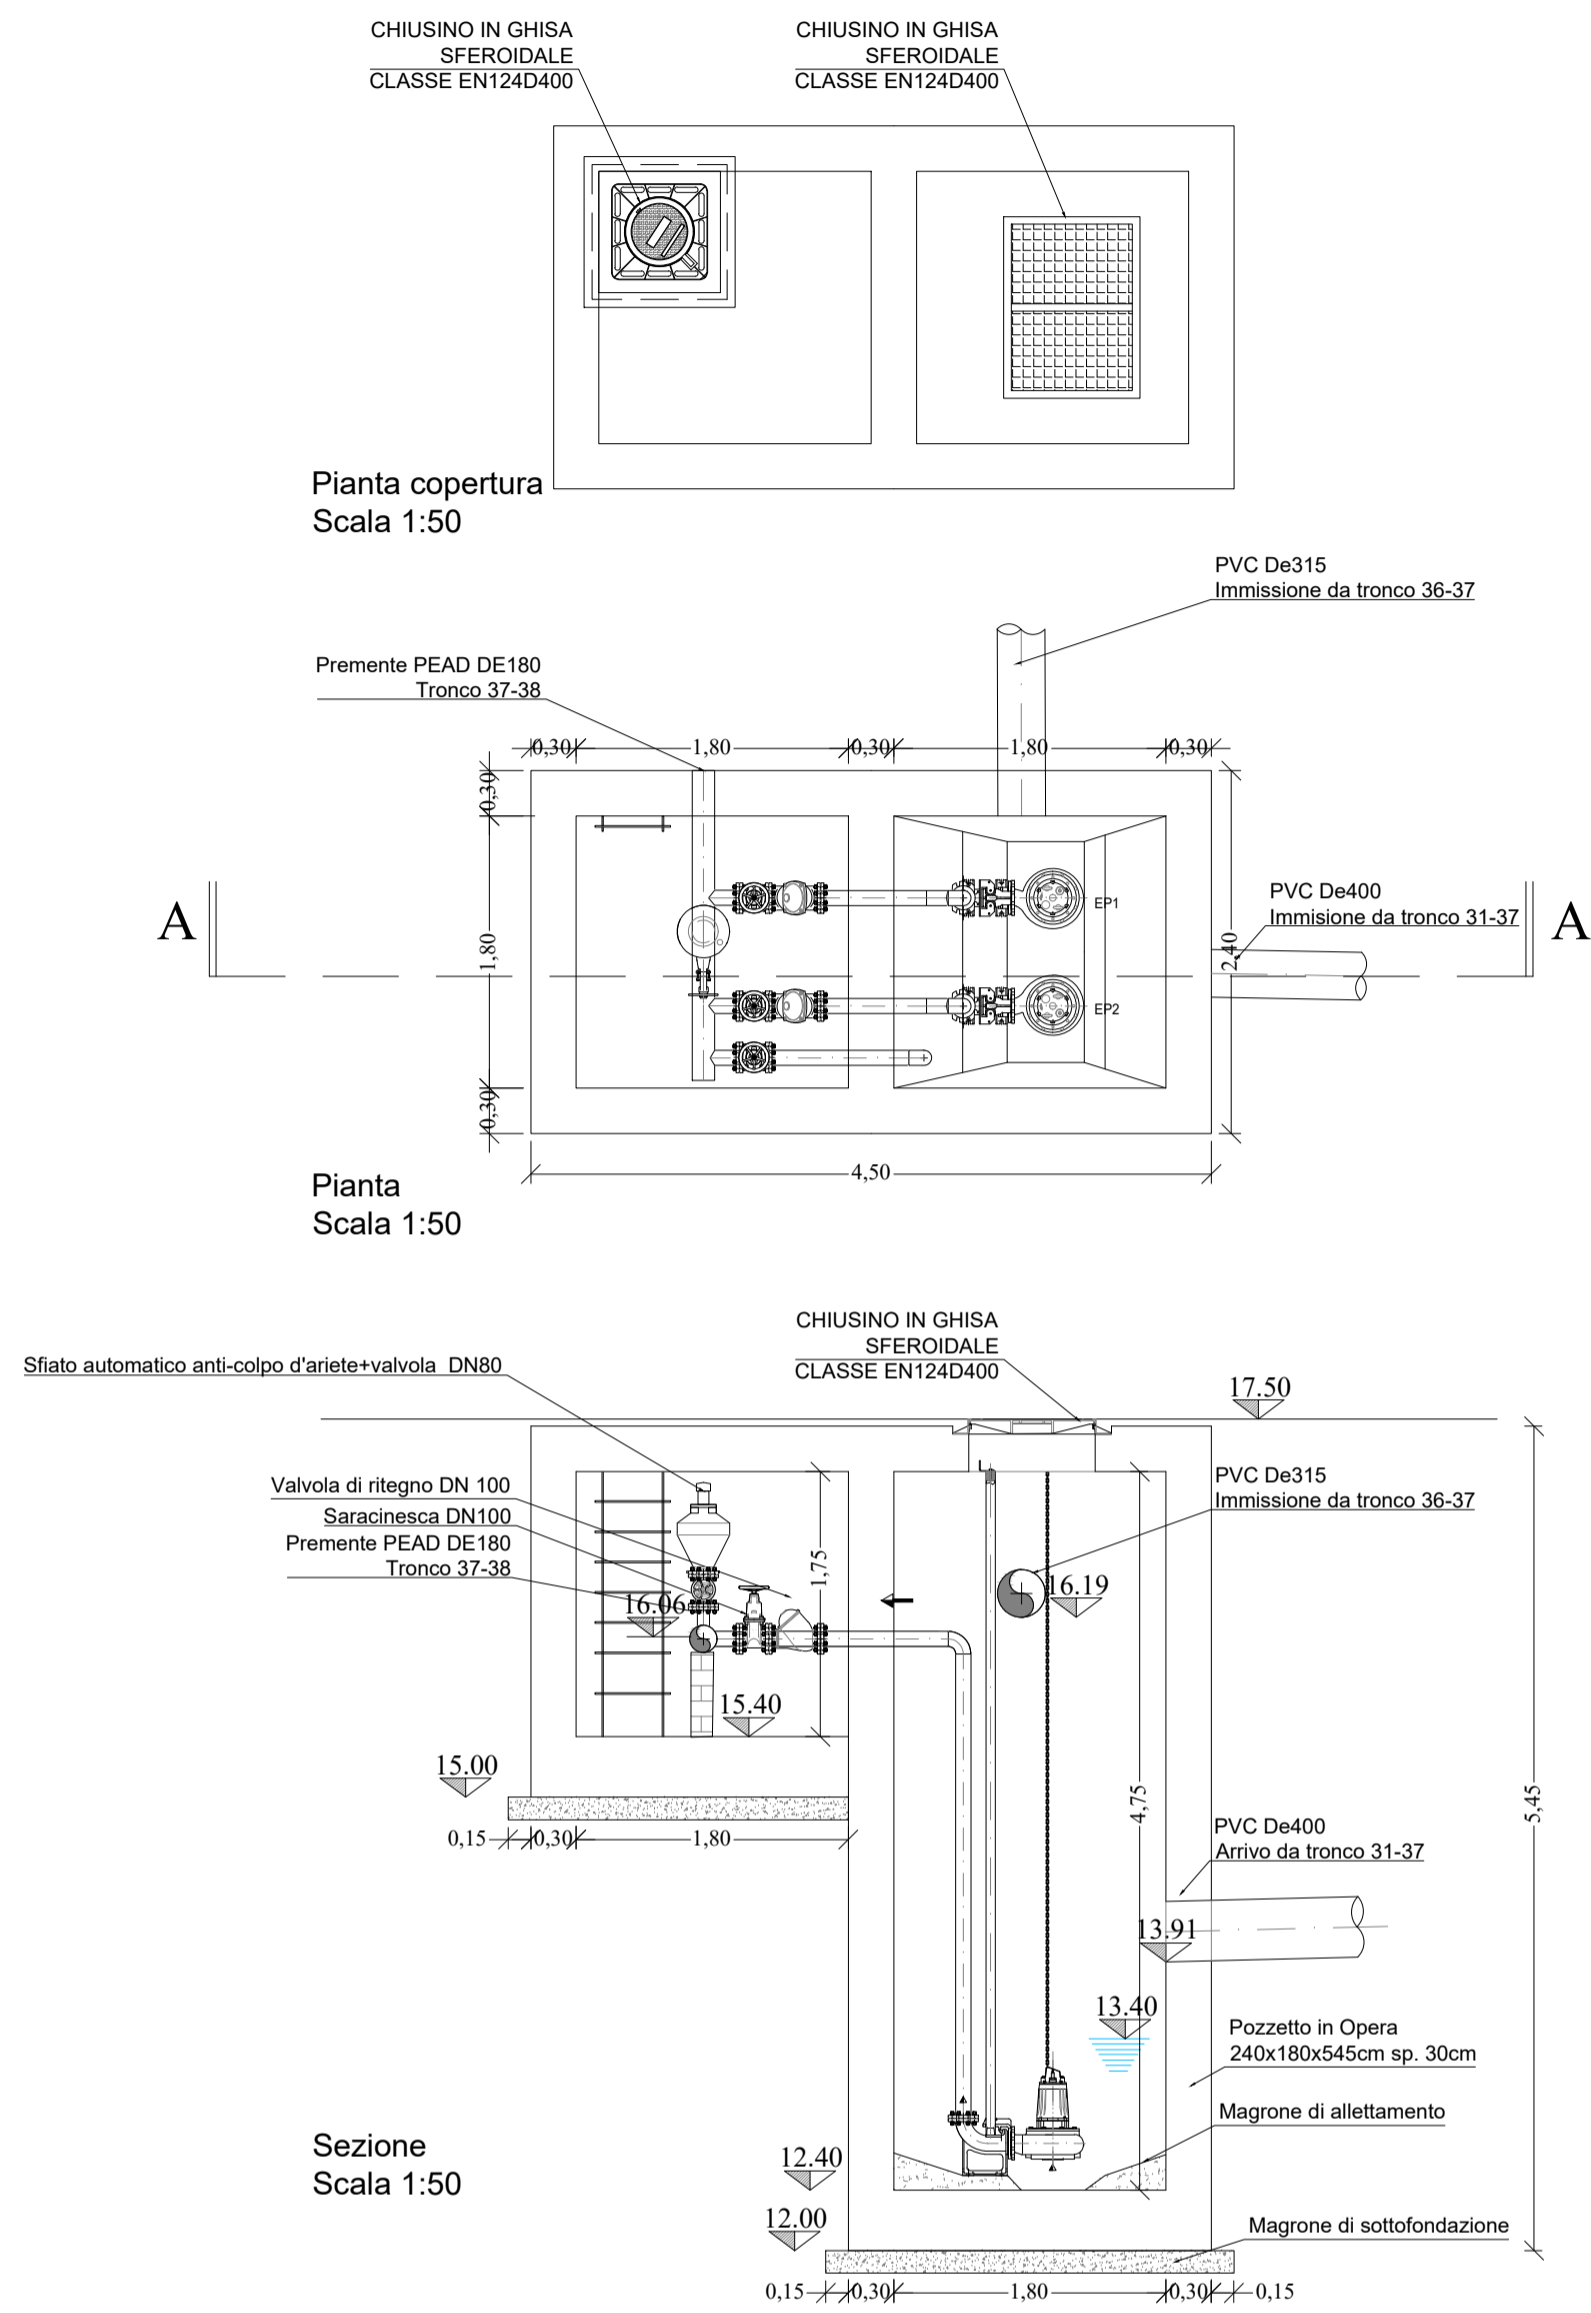

- LEGENDA**
- Collettore fogna esistente
 - Collettore fogna nera di progetto
 - Condotta premente di progetto
 - Verso scorrimento
 - Cono ottico

FOTO 1



FOTO 2



Ambito Distrettuale Sarnese Vesuviano

Legge 02/12/2015

PATTO PER LA CAMPANIA - SETTORE PRIORITARIO "AMBIENTE"
INTERVENTO STRATEGICO
"PIANO DELLA DEPURAZIONE E SERVIZIO IDRICO INTEGRATO"
Delibera Giunta Regionale della Campania n°732 del 13/12/2016

COMUNE DI BOSCOREALE ESTENSIONE DELLA RETE FOGNARIA ZONA PASSANTI		
	INT 7310	PROGETTO ESECUTIVO
INGEGNERIA Il Responsabile ing. Domenico Cesare	Elaborato: D1.1	Titolo: OPERE D'ARTE E TIPOLOGICI Impianto di Sollevamento "1" (Nodo 37) Stralcio planimetrico, piante e sezione
COLLABORATORI	Scala: VARIE	Revisione
CONSULENZA ing. Gaetano Gabriele ing. Carmine Bussone	EMMISSIONE PER APPROVAZIONE VERIFICA PROGETTO	Data Aprile 2019 Ottobre 2019
IL PROGETTISTA ing. Domenico Cesare	IL RUP	