


Impianto di Sollevamento "6"

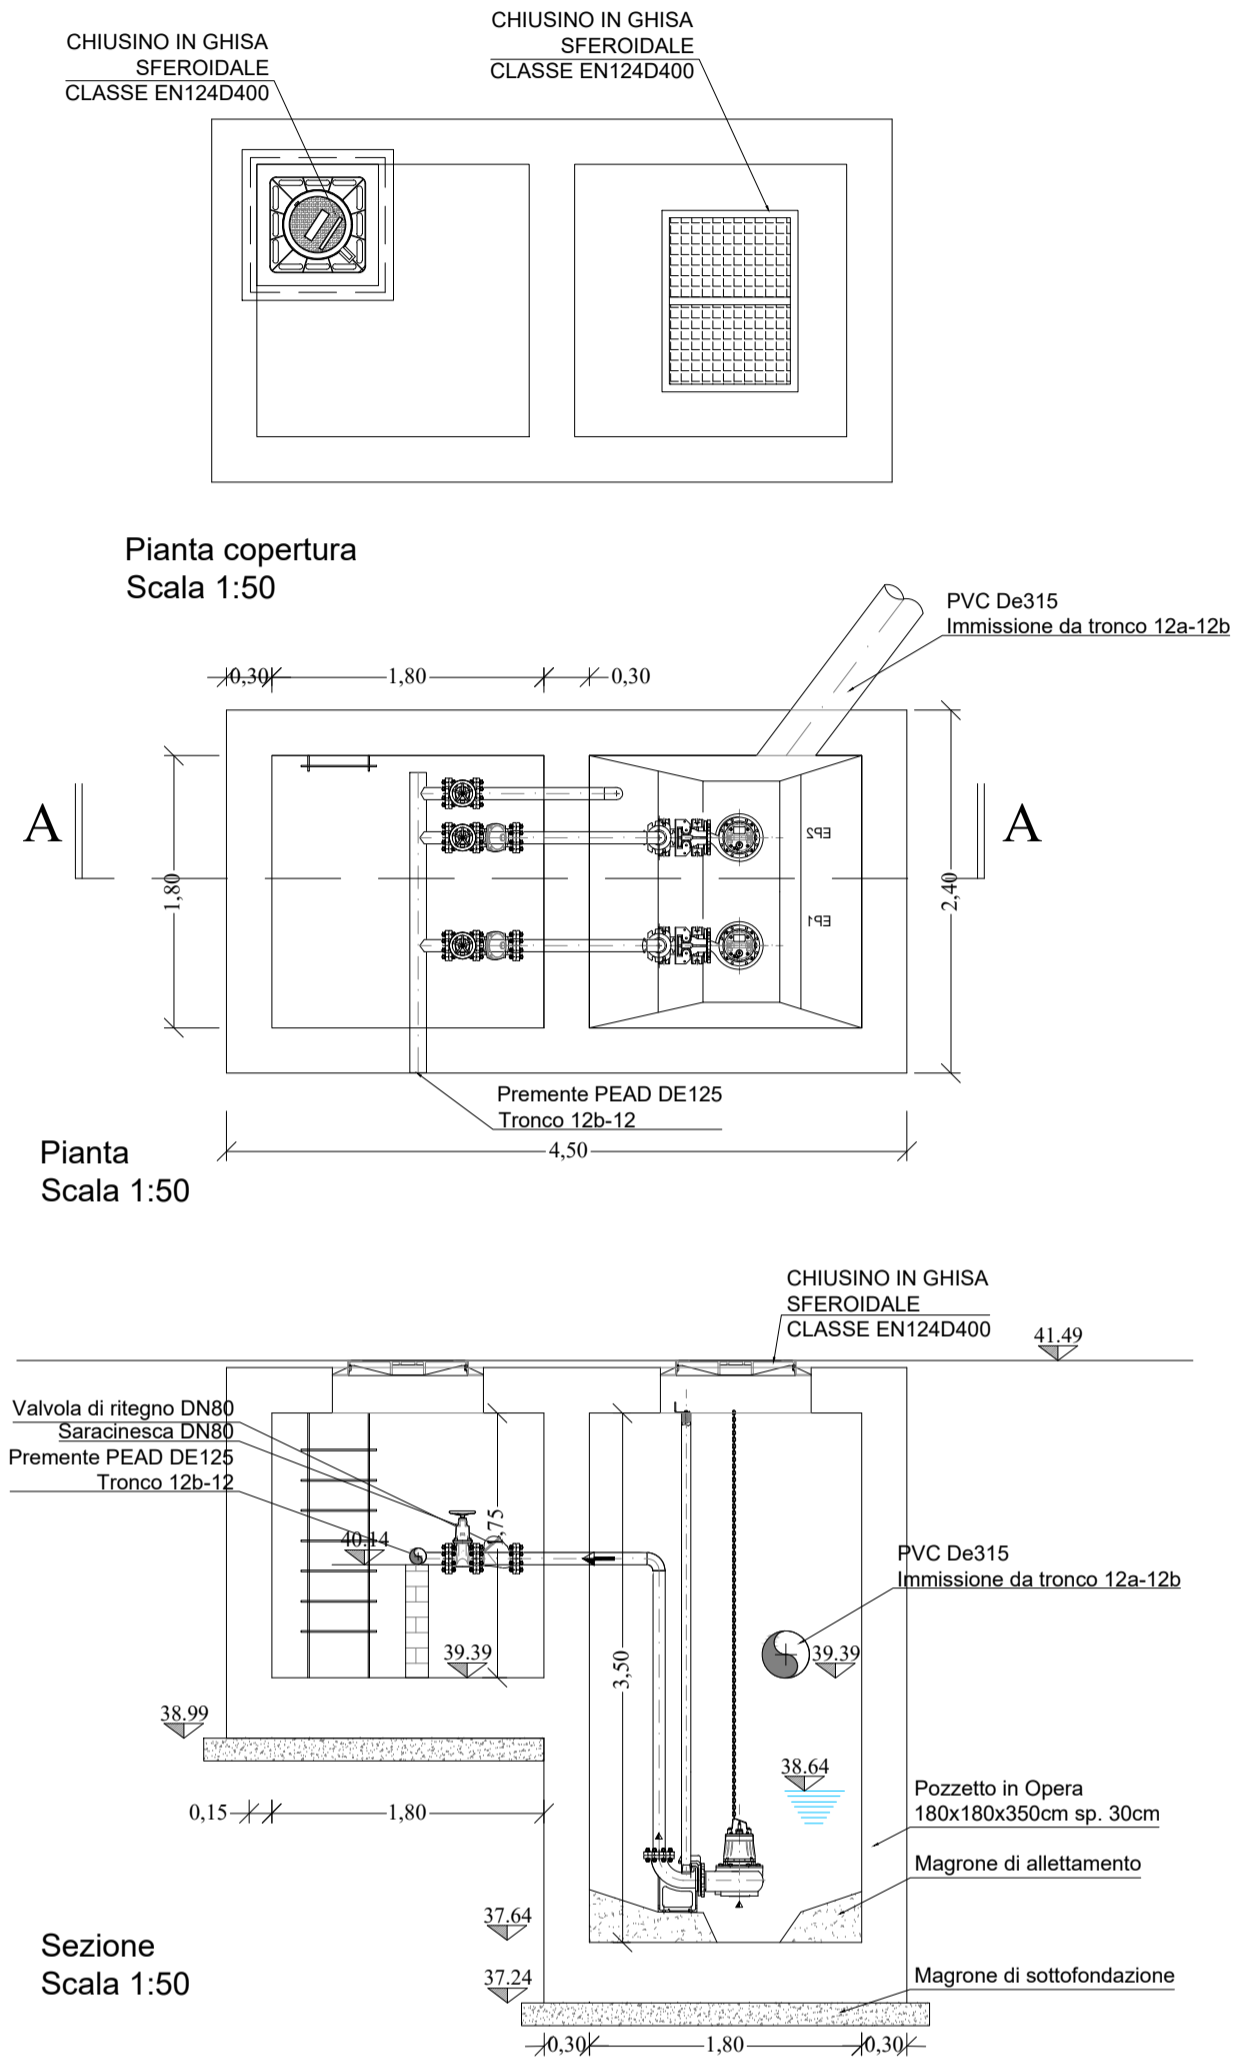

LEGENDA

- Collettore fogna nera di progetto
- - - - - Condotta premente di progetto
- Verso scorrimento
- Cono ottico

FOTO 1



FOTO 2





Ambito Distrettuale Sarnese Vesuviano **GORI**  
Legge 02/12/2015

PATTO PER LA CAMPANIA - SETTORE PRIORITARIO "AMBIENTE"  
INTERVENTO STRATEGICO  
"PIANO DELLA DEPURAZIONE E SERVIZIO IDRICO INTEGRATO"  
Delibera Giunta Regionale della Campania n°732 del 13/12/2016



**COMUNE DI BOSCOREALE**  
**ESTENSIONE DELLA RETE FOGNARIA**  
**ZONA PASSANTI**

<b>GORI</b>	INT 7310	PROGETTO ESECUTIVO									
	Elaborato: <b>D1.6</b>	Titolo: <b>OPERE D'ARTE E TIPOLOGICI</b> <b>Impianto di Sollevamento "6" (Nodo 12b)</b> <b>Stralcio planimetrico, piante e sezione</b>									
Scala: VARIE											
COLLABORATORI	CONSULENZA ing. Gaetano Gabriele  ing. Carmine Bassone	<table border="1" style="width: 100%; border-collapse: collapse;"> <thead> <tr> <th>Revisione</th> <th>Motivo della revisione</th> <th>Data</th> </tr> </thead> <tbody> <tr> <td style="text-align: center;">0</td> <td>EMISSIONE PER APPROVAZIONE</td> <td style="text-align: center;">Aprile 2019</td> </tr> <tr> <td style="text-align: center;">1</td> <td>VERIFICA PROGETTO</td> <td style="text-align: center;">Ottobre 2019</td> </tr> </tbody> </table>	Revisione	Motivo della revisione	Data	0	EMISSIONE PER APPROVAZIONE	Aprile 2019	1	VERIFICA PROGETTO	Ottobre 2019
Revisione	Motivo della revisione	Data									
0	EMISSIONE PER APPROVAZIONE	Aprile 2019									
1	VERIFICA PROGETTO	Ottobre 2019									
	IL PROGETTISTA ing. Domenico Cesare	IL RUP									