Tronco 17b-17c da picch. 1 a 62
Scala 1:500

SPECO	PVC De 400	
ELEMENTI DELLE LIVELLETTE L=[m] I=[m/m] DY=[m]	L=112.491 I=-0.012890 DY=1.450	L=274.620 I=-0.013000 DY=3.570
Qnp [l/s]	1.46	
Qmax [mc/s]	0.14	
Vmax [m/s]	3.07	
Vnp [m/s]	0.92	
GRmax [%]	39.92	

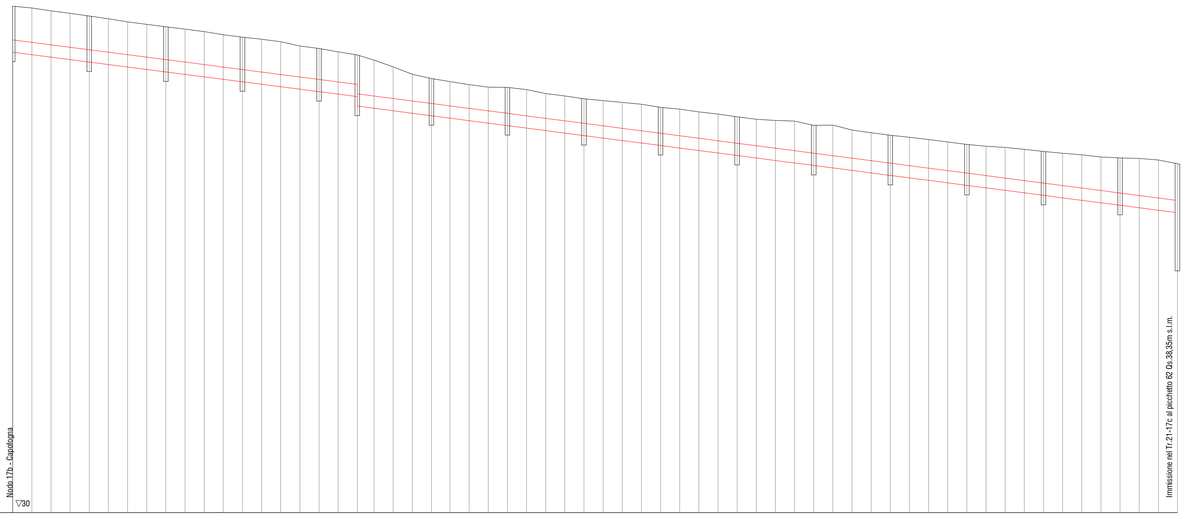

LEGENDA

COLLETTORE ZONA PASSANTI
Tratto 17b - 17c

Tratto di progetto
Pozzetto in cav

Profilo tronco 17b-17c

SCALA DISTANZE 1/1000

SCALA ALTEZZE 1/100

Fondamentale 30.00

PICCHETTI	1	2	3	4	5	6	7	8	9	10	11	12	13	14	15	16	17	18	19	20	21	22	23	24	25	26	27	28	29	30	31	32	33	34	35	36	37	38	39	40	41	42	43	44	45	46	47	48	49	50	51	52	53	54	55	56	57	58	59	60	61	62
PROGRESSIVE [m]	0.00	6.25	12.50	18.75	25.00	31.24	37.49	43.74	49.99	56.25	62.50	68.75	75.00	81.25	87.50	93.74	99.99	106.24	112.49	117.95	124.19	130.44	136.69	142.75	148.99	155.25	161.50	167.74	174.00	180.24	186.49	192.75	199.00	205.24	211.49	217.75	224.00	230.24	236.49	242.75	248.99	255.25	261.50	267.75	274.00	280.24	286.49	292.74	298.99	305.24	311.49	317.74	324.00	330.25	336.50	342.74	348.99	355.24	361.50	367.74	373.99	380.24
PARZIALI [m]	6.25	6.25	6.25	6.25	6.25	6.25	6.25	6.25	6.26	6.25	6.25	6.25	6.25	6.25	6.25	6.25	6.25	6.25	5.46	6.24	6.25	6.25	6.05	6.25	6.26	6.25	6.25	6.26	6.24	6.25	6.26	6.24	6.25	6.25	6.25	6.25	6.25	6.25	6.25	6.26	6.25	6.25	6.25	6.25	6.25	6.25	6.26	6.25	6.25	6.25	6.25	6.25	6.25	6.25	6.25	6.24	6.25	6.25	6.25
QUOTE TERRENO [mslm]	46.53	46.47	46.38	46.30	46.21	46.12	46.02	45.94	45.86	45.78	45.70	45.60	45.52	45.45	45.37	45.23	45.15	45.04	44.94	44.77	44.55	44.31	44.17	44.07	43.97	43.89	43.88	43.81	43.88	43.69	43.51	43.45	43.39	43.33	43.23	43.17	43.08	43.01	42.92	42.84	42.80	42.78	42.64	42.65	42.49	42.40	42.32	42.25	42.18	42.10	42.02	41.98	41.92	41.88	41.79	41.73	41.68	41.61	41.58	41.56	41.51	41.39
QUOTA CIELO TUBAZIONE [mslm]	45.43	45.35	45.27	45.19	45.11	45.03	44.95	44.87	44.79	44.70	44.62	44.54	44.46	44.38	44.30	44.22	44.14	44.06	43.98	43.80	43.52	43.44	43.36	43.28	43.20	43.11	43.03	42.95	42.87	42.79	42.71	42.63	42.55	42.46	42.38	42.30	42.22	42.14	42.06	41.98	41.90	41.81	41.73	41.65	41.57	41.49	41.41	41.33	41.25	41.18	41.08	41.00	40.92	40.84	40.76	40.68	40.60	40.51	40.43	40.35	40.27	40.19
QUOTA FONDO TUBAZIONE [mslm]	45.03	44.95	44.87	44.79	44.71	44.63	44.55	44.47	44.39	44.30	44.22	44.14	44.06	43.98	43.90	43.82	43.74	43.66	43.58	43.27	43.20	43.12	43.04	42.96	42.88	42.80	42.71	42.63	42.55	42.47	42.39	42.31	42.23	42.15	42.06	41.98	41.90	41.82	41.74	41.66	41.58	41.50	41.41	41.33	41.25	41.17	41.09	41.01	40.93	40.85	40.76	40.68	40.60	40.52	40.44	40.36	40.28	40.20	40.11	40.03	39.95	39.87	39.79

LEGENDA

- Collettorore fogna mista di progetto
- Collettore fogna nera di progetto
- Collettore fogna esistente
- Collettore fogna esistente da rifunzionalizzare
- Canale Conte Sarno
- Confine Comunale
- Impianto di sollevamento
- D — Manufatto di derivazione di progetto
- C — Capofogna
- P — Pozzetto di immissione premente
- A — Allaccio
- Verso scorrimento
- 01 — Numerazione tratti di fognatura
- Sc — Recapito rete fognaria Scafati
- P — Recapito rete fognaria Scafati - Pompei

REGIONE CAMPANIA

Ambito Distrettuale Sarnese Vesuviano
Legge 02/12/2015

GORI

PATTO PER LA CAMPANIA - SETTORE PRIORITARIO "AMBIENTE"
INTERVENTO STRATEGICO
"PIANO DELLA DEPURAZIONE E SERVIZIO IDRICO INTEGRATO"
Delibera Giunta Regionale della Campania n°732 del 13/12/2016

COMUNE DI BOSCOREALE
ESTENSIONE DELLA RETE FOGNARIA
ZONA PASSANTI

GORI

INGEGNERIA
Il Responsabile
ing. Domenico Cesare

COLLABORATORI

INT 7310

PROGETTO ESECUTIVO

Elaborato:
C4.7

Scala:
VARIE

Titolo:
OPERE DI PROGETTO
via Colombo Tratto 17b-17c:
Stralcio planimetrico e Profilo

CONSULENZA
ing. Gaetano Gabriele
TECNODAT INGEGNERIA srl
ing. Carmine Bussone

Revisione	Motivo della revisione	Data
0	EMISSIONE PER APPROVAZIONE	Aprile 2019
1	VERIFICA PROGETTO	Maggio 2019

IL PROGETTISTA
ing. Domenico Cesare

IL RUP