Tronco 32-33 da picch. 1 a 56
Scala 1:500

LEGENDA

- Collettorore fogna mista di progetto
- Collettore fogna nera di progetto
- Collettore fogna esistente
- Collettore fogna esistente da rifunzionalizzare
- Canale Conte Sarno
- Confine Comunale
- Impianto di sollevamento
- Manufatto di derivazione di progetto
- Capofogna
- Pozzetto di immissione premente
- Allaccio
- Verso scorrimento
- 01 Numerazione tratti di fognatura
- Sc Recapito rete fognaria Scafati
- P Recapito rete fognaria Scafati - Pompei

SPECO	PVC De 315
ELEMENTI DELLE LIVELLETTE L=[m] I=[m/m] DY=[m]	L=343.663 I=-0.005005 DY=1.720
Qnp [l/s]	1.93
Qnm [l/s]	0.64
Vnp [m/s]	0.77
Vnm [m/s]	0.53
GRmax [%]	8.37

LEGENDA

COLLETTORE ZONA PASSANTI
Tratto 32 - 33

- Tratto di progetto
- Pozzetto in cav

Profilo tronco 32-33

SCALA DISTANZE 1/1000

SCALA ALTEZZE 1/100

Fondamentale 0.00

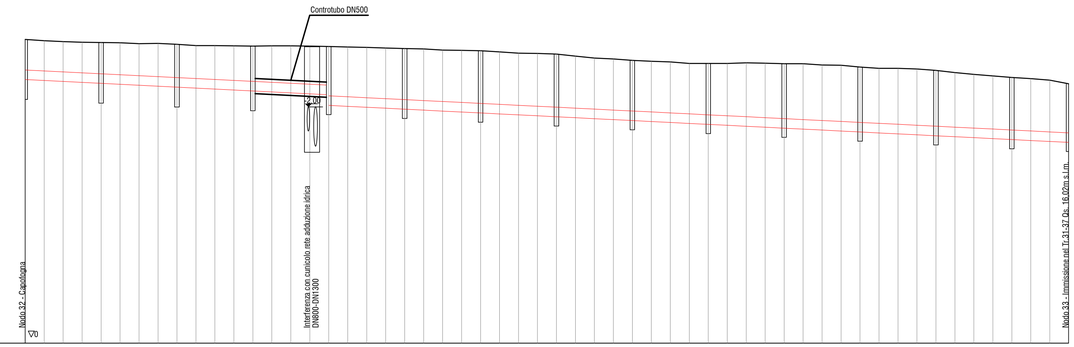

PICCHETTI	PROGRESSIVE [m]	PARZIALI [m]	QUOTE TERRENO [mslm]	QUOTA CIELO TUBAZIONE [mslm]	QUOTA FONDO TUBAZIONE [mslm]
1	0.00	6.25	20.00		18.68
3	12.50	6.24	19.93		
5	25.00	6.25	19.90		18.55
7	37.49	6.25	19.86		
9	49.99	6.25	19.84		18.43
11	62.49	6.25	19.80		
13	74.99	6.25	19.78		18.30
15	87.49	6.25	19.79		
17	99.99	6.25	19.77		18.18 17.83
19	112.49	6.25	19.74	18.08	17.77
21	124.99	6.25	19.70	18.02	17.70
23	137.49	6.25	19.65	17.96	17.64
25	149.99	6.25	19.63	17.89	17.58
27	162.49	6.25	19.55	17.83	17.52
29	174.99	6.25	19.52	17.77	17.45
31	187.49	6.25	19.39	17.71	17.39
33	200.00	6.24	19.31	17.64	17.33
35	212.50	6.24	19.26	17.58	17.27
37	224.99	6.24	19.21	17.52	17.20
39	237.49	6.25	19.23	17.46	17.14
41	249.99	6.25	19.20	17.39	17.08
43	262.49	6.25	19.16	17.33	17.02
45	274.99	6.25	19.09	17.27	16.95
47	287.49	6.25	19.05	17.21	16.89
49	299.98	6.25	18.98	17.14	16.83
51	312.49	6.25	18.85	17.08	16.77
53	324.99	6.24	18.75	17.02	16.70
55	337.49	6.18	18.66	16.96	16.64
56	343.66		18.54		16.61

PARTICOLARE ARMATURA PERIMETRO FORI PER ATTRAVERSAMENTO CUNICOLO
scala 1:50

Diametri fino a DN600
N. 8+8 ø12
T=50

Ambito Distrettuale Sarnese Vesuviano
Legge 02/12/2015

REGIONE CAMPANIA

GORI

PATTO PER LA CAMPANIA - SETTORE PRIORITARIO "AMBIENTE"
INTERVENTO STRATEGICO
"PIANO DELLA DEPURAZIONE E SERVIZIO IDRICO INTEGRATO"
Delibera Giunta Regionale della Campania n°732 del 13/12/2016

COMUNE DI BOSCOREALE
ESTENSIONE DELLA RETE FOGNARIA
ZONA PASSANTI

GORI

INGEGNERIA
Il Responsabile
ing. Domenico Cesare

COLLABORATORI

INT 7310

PROGETTO ESECUTIVO

Elaborato:
C4.20

Scala:
VARIE

Titolo:
OPERE DI PROGETTO
via Merolla Tratto 32-33
via Botteghella Tratto 30-31:
Stralci planimetrici e Profili

CONSULENZA
ing. Gaetano Gabriele
TECNOCOPINGEGNERIA srl
ing. Carmine Bussone

Revisione	Motivo della revisione	Data
0	EMISSIONE PER APPROVAZIONE	Aprile 2019
1	VERIFICA PROGETTO	Maggio 2019

IL PROGETTISTA
ing. Domenico Cesare

IL RUP