


LEGENDA

- Collettore fogna mista di progetto - Boscoreale
- Collettore fogna nera di progetto - Boscoreale
- Collettore fogna esistente - Boscoreale
- Condotta premente - Boscoreale
- Canale Conte Sarno
- Confine Comunale
-
-
-
-
-
-
-
-
- TAV. Cxxx Stralco planimetrico di riferimento



PATTO PER LA CAMPANIA - SETTORE PRIORITARIO "AMBIENTE"
 INTERVENTO STRATEGICO
 "PIANO DELLA DEPURAZIONE E SERVIZIO IDRICO INTEGRATO"
 Delibera Giunta Regionale della Campania n° 732 del 13/12/2016

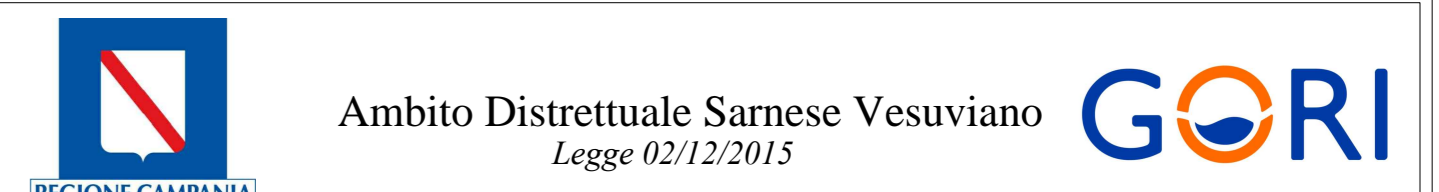

**COMUNE DI BOSCOREALE
 ESTENSIONE DELLA RETE FOGNARIA
 ZONA PASSANTI**

	INT 7310	PROGETTO ESECUTIVO	
	C4	OPERE DI PROGETTO Rete Fognaria Zona Passanti Quadro di unione degli stralci planimetrici	
Scale:	1:5000		
CONSULENZA 	Revisione:	Motivo della revisione:	Data:
	0	EMISSIONE PER APPROVAZIONE	Maggio 2019
IL PROGETTISTA ing. Domenico Cesare		IL RUP	