


**LEGENDA BACINI**

	BACINO SC6		BACINO SC4		BACINO SC2
	BACINO SC5		BACINO SC3		BACINO SC1
	BACINO P		BACINO PM		

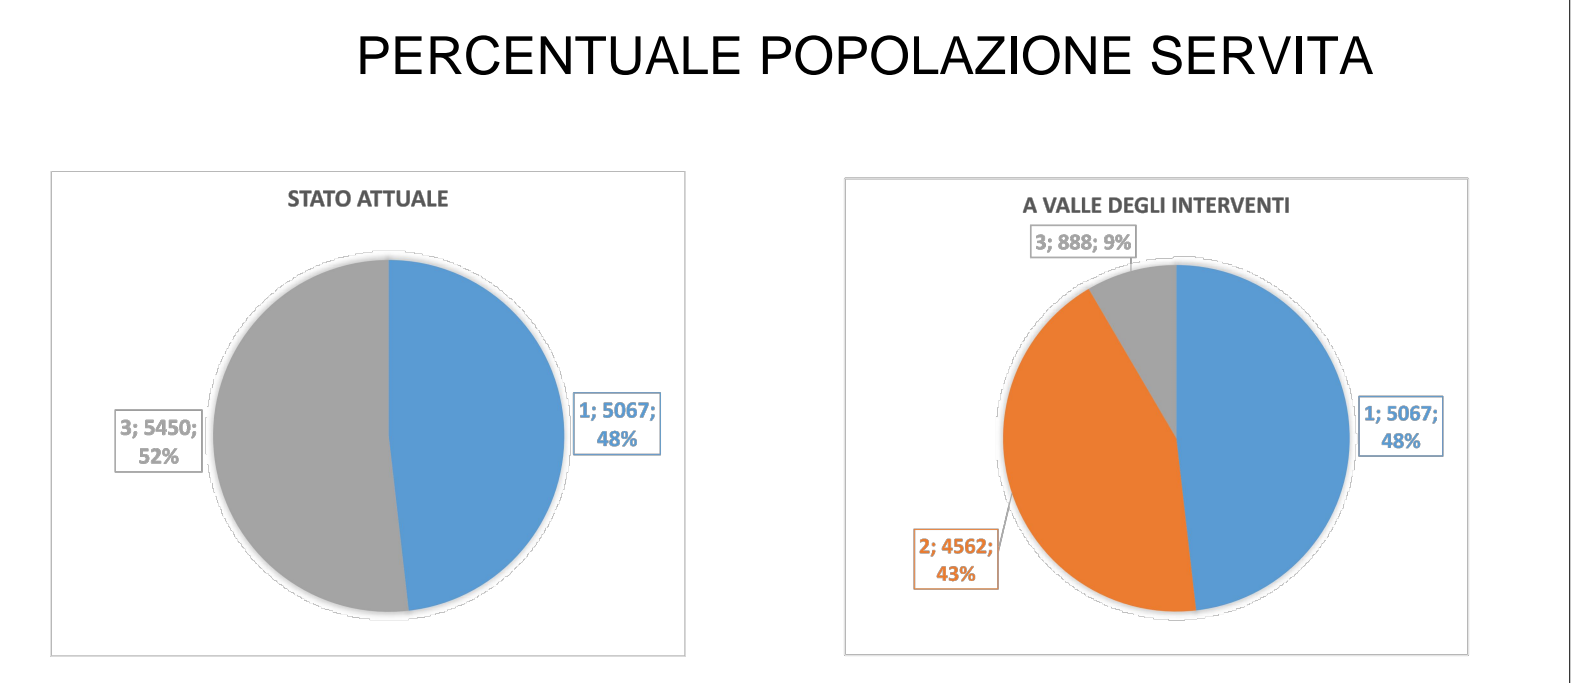

**LEGENDA**

- Collettore fogna mista di progetto
- Collettore fogna nera di progetto
- Collettore fogna esistente
- Condotta premente
- Canale Conte Sarno
- Confine Comunale
- Impianto di sollevamento
- Manufatto di derivazione di progetto
- Capofogna
- Pozzetto di immissione premente
- Allaccio
- Vaso sifonante
- Numerazione tratti di fognatura
- Recapito rete fognaria Scafati
- Recapito rete fognaria Scafati - Pompei

Ambio Distrettuale Sarnese Vesuviano **GORI**  
Legge 02/12/2015

PATTO PER LA CAMPANIA - SETTORE PRIORITARIO "AMBIENTE"  
INTERVENTO STRATEGICO  
"PIANO DELLA DEPURAZIONE E SERVIZIO IDRICO INTEGRATO"  
Delibera Giunta Regionale della Campania n°732 del 13/12/2016

**COMUNE DI BOSCOREALE**  
**ESTENSIONE DELLA RETE FOGNARIA**  
**ZONA PASSANTI**

<b>GORI</b>	INT 7310	PROGETTO ESECUTIVO
	C3	<b>OPERE DI PROGETTO</b> Rete Fognaria Zona Passanti Planimetria della distribuzione della Popolazione e Bacini Colanti
Scala: 1:5000	Consulenza: Ing. Corrado Galvati	Manuale della fase: 1. FASE DI PROGETTAZIONE 2. VERIFICA PROGETTO
Elaborato da: Ing. Domenico Cesare	Il Progettista: Ing. Domenico Cesare	Data: Maggio 2019