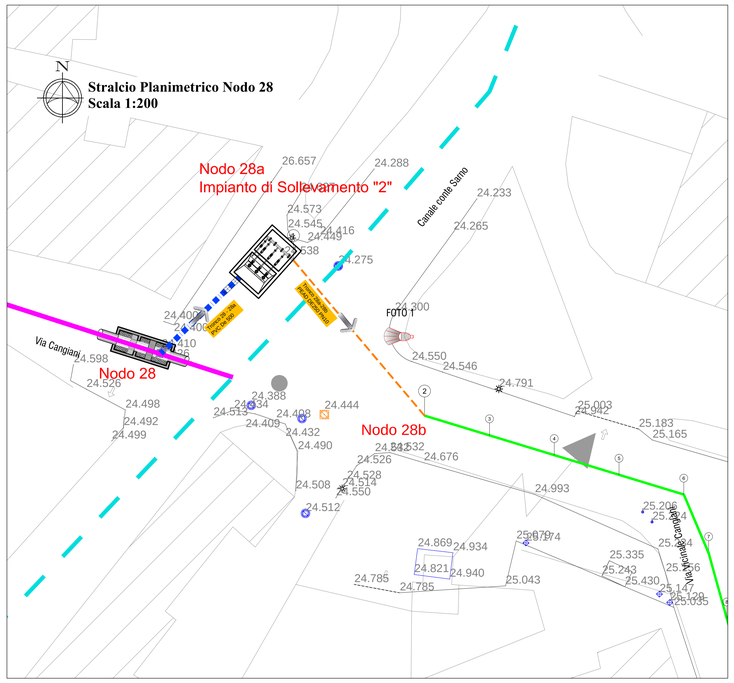

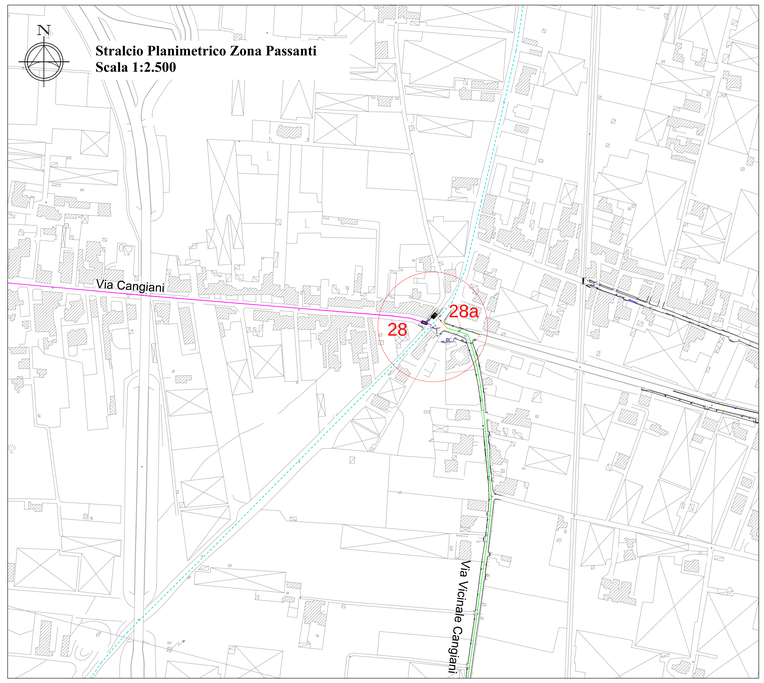

FOTO 1

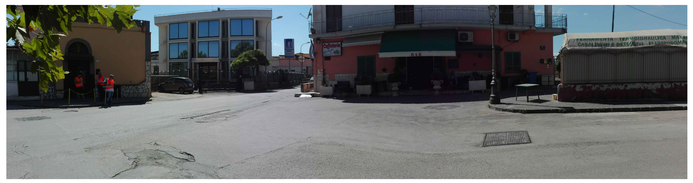

LEGENDA

- Collettorore fogna mista di progetto
- Collettore fogna nera di progetto
- Collettore fogna esistente
- Condotta premente di progetto
- Canale Conte Sarno
- Impianto di sollevamento
- Manufatto di derivazione di progetto
- Verso scorrimento
- Cono ottico

PIANTA
Scala 1:50

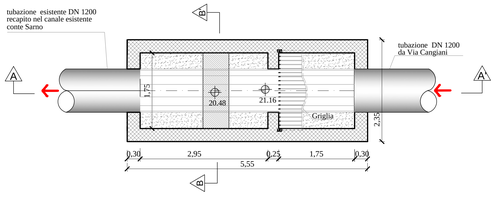

PIANTA COPERTURA
Scala 1:50

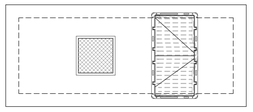

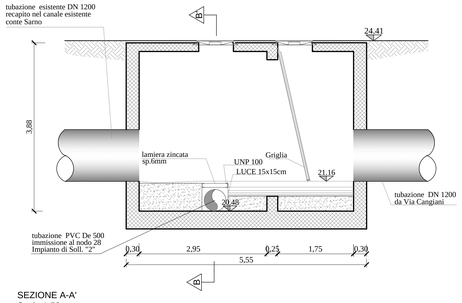

SEZIONE A-A'
Scala 1:50

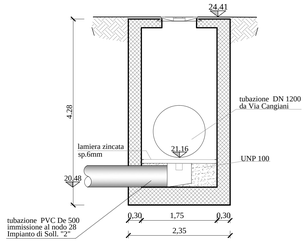

SEZIONE B-B'
Scala 1:50

REGIONE CAMPANIA

Ambito Distrettuale Sarnese Vesuviano
Legge 02/12/2015

GORI

PATTO PER LA CAMPANIA - SETTORE PRIORITARIO "AMBIENTE"
INTERVENTO STRATEGICO
"PIANO DELLA DEPURAZIONE E SERVIZIO IDRICO INTEGRATO"
Delibera Giunta Regionale della Campania n°732 del 13/12/2016

COMUNE DI BOSCOREALE
ESTENSIONE DELLA RETE FOGNARIA
ZONA PASSANTI

GORI

INGEGNERIA
Il Responsabile
ing. Domenico Cesare

COLLABORATORI

INT 7310

PROGETTO ESECUTIVO

Elaborato:
D4.2

Scala:
VARIE

Titolo:
OPERE D'ARTE E TIPOLOGICI
Manufatto di Derivazione al nodo 28
Stralcio planimetrico-Piante e sezioni

CONSULENZA
ing. Gaetano Gabriele
TD INGEGNERIA&SERVIZI Srl
ing. Carmine Bussone

Revisione	Motivo della revisione	Data
0	EMISSIONE PER APPROVAZIONE	Aprile 2019
1	VERIFICA PROGETTO	Ottobre 2019

IL PROGETTISTA
ing. Domenico Cesare

IL RUP