
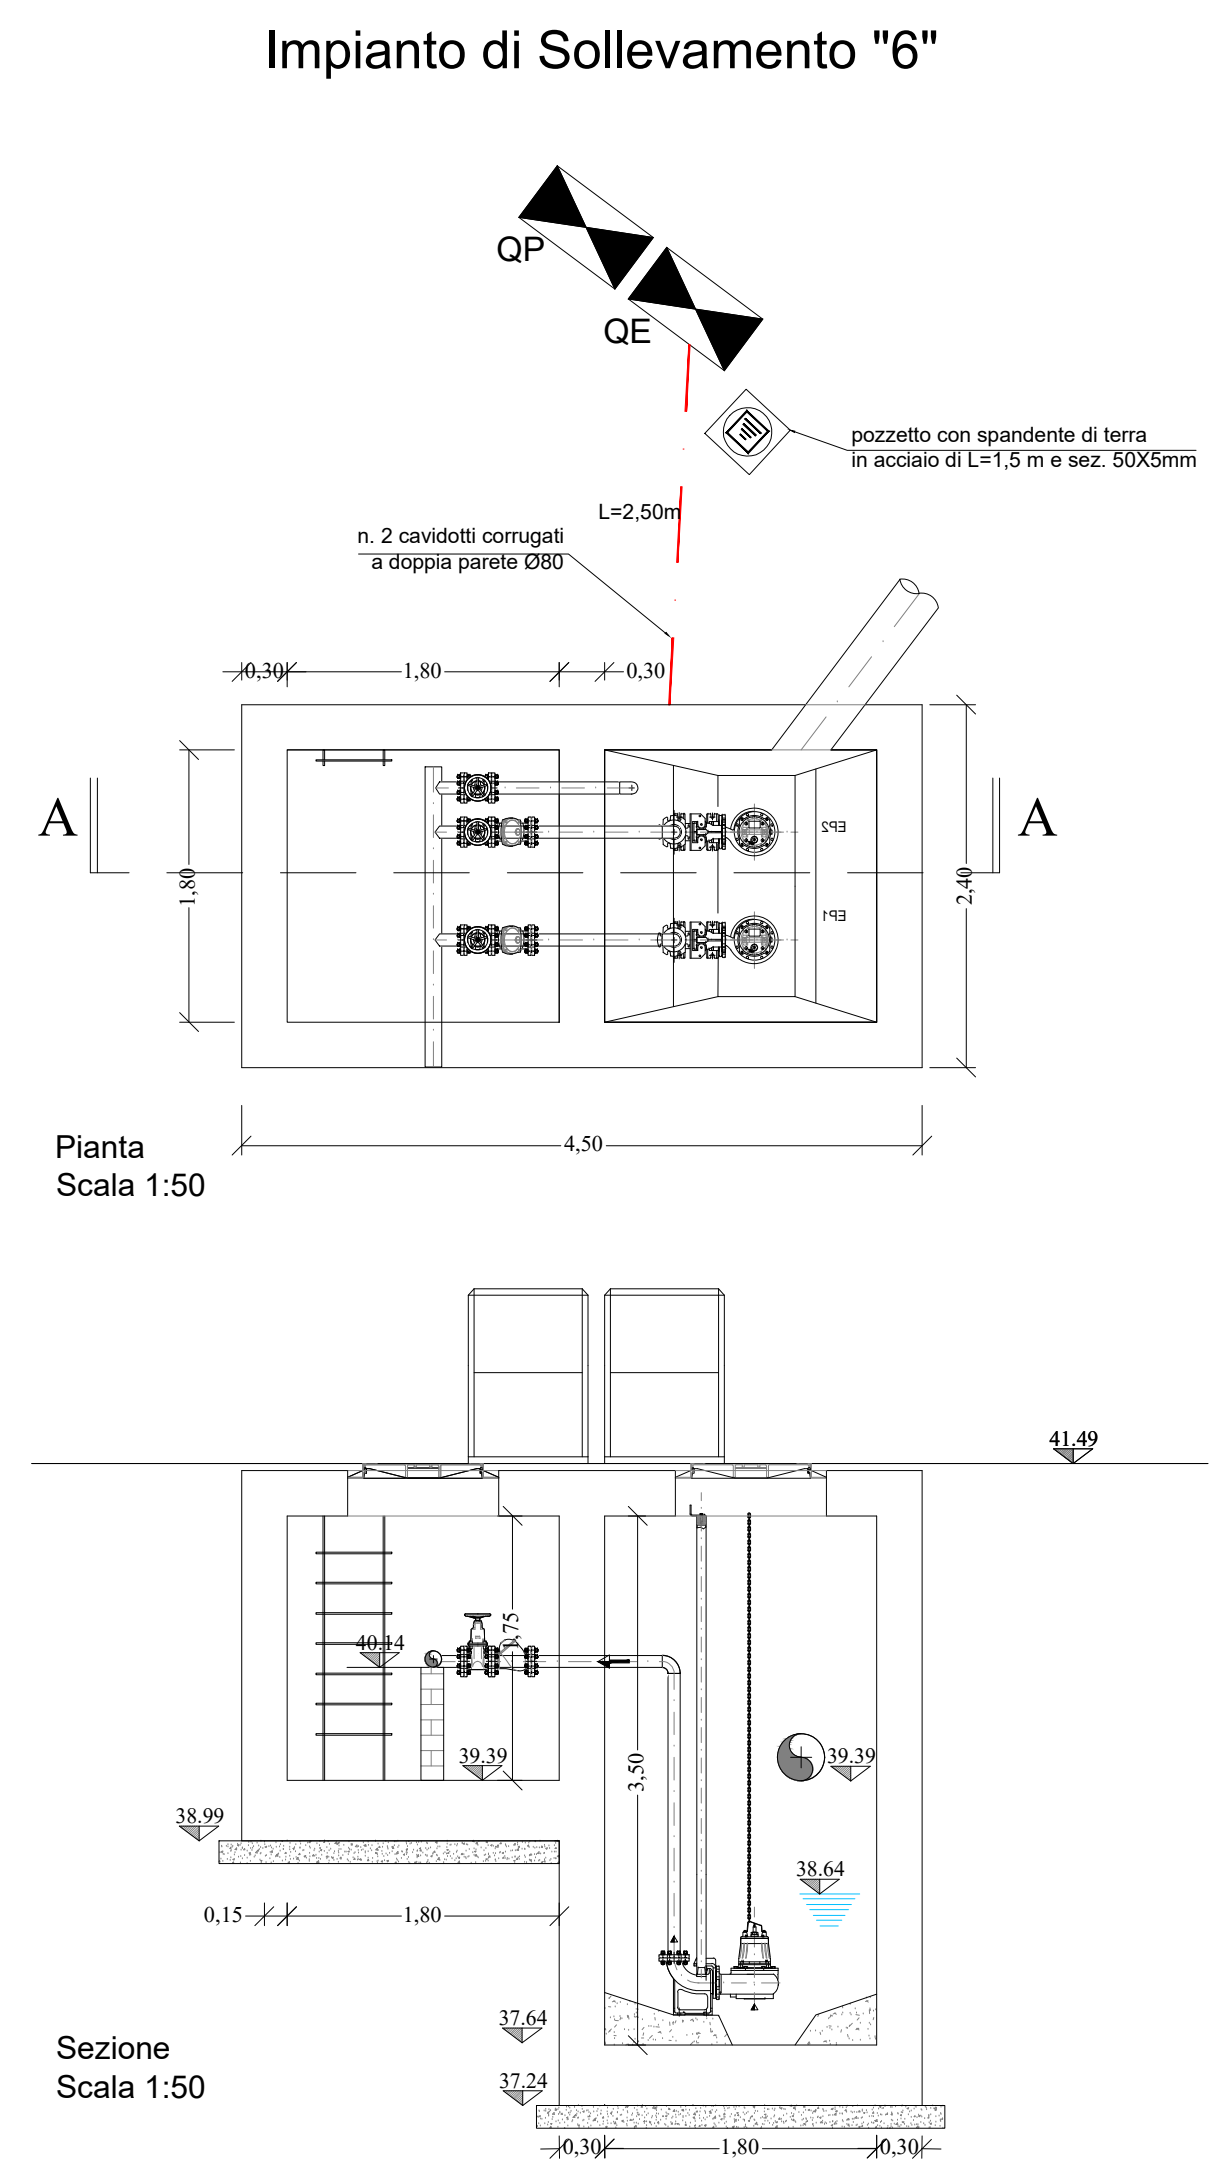


LEGENDA

QG		Quadro generale più contatore Enel
QP		Quadro alimentazione elettropompe
EP1, EP2		Elettropompe con le seguenti caratteristiche: P= 1,7 kw - Ib= 3,8A - V=400V
		Pozzetto 400x400x400 con chiusino in ghisa carrabile
		Dispersore a croce in profilato di acciaio zincato a caldo alloggiato in pozzetto di dim.: 400x400x400
		Cavidotto corrugato a doppia parete Ø80

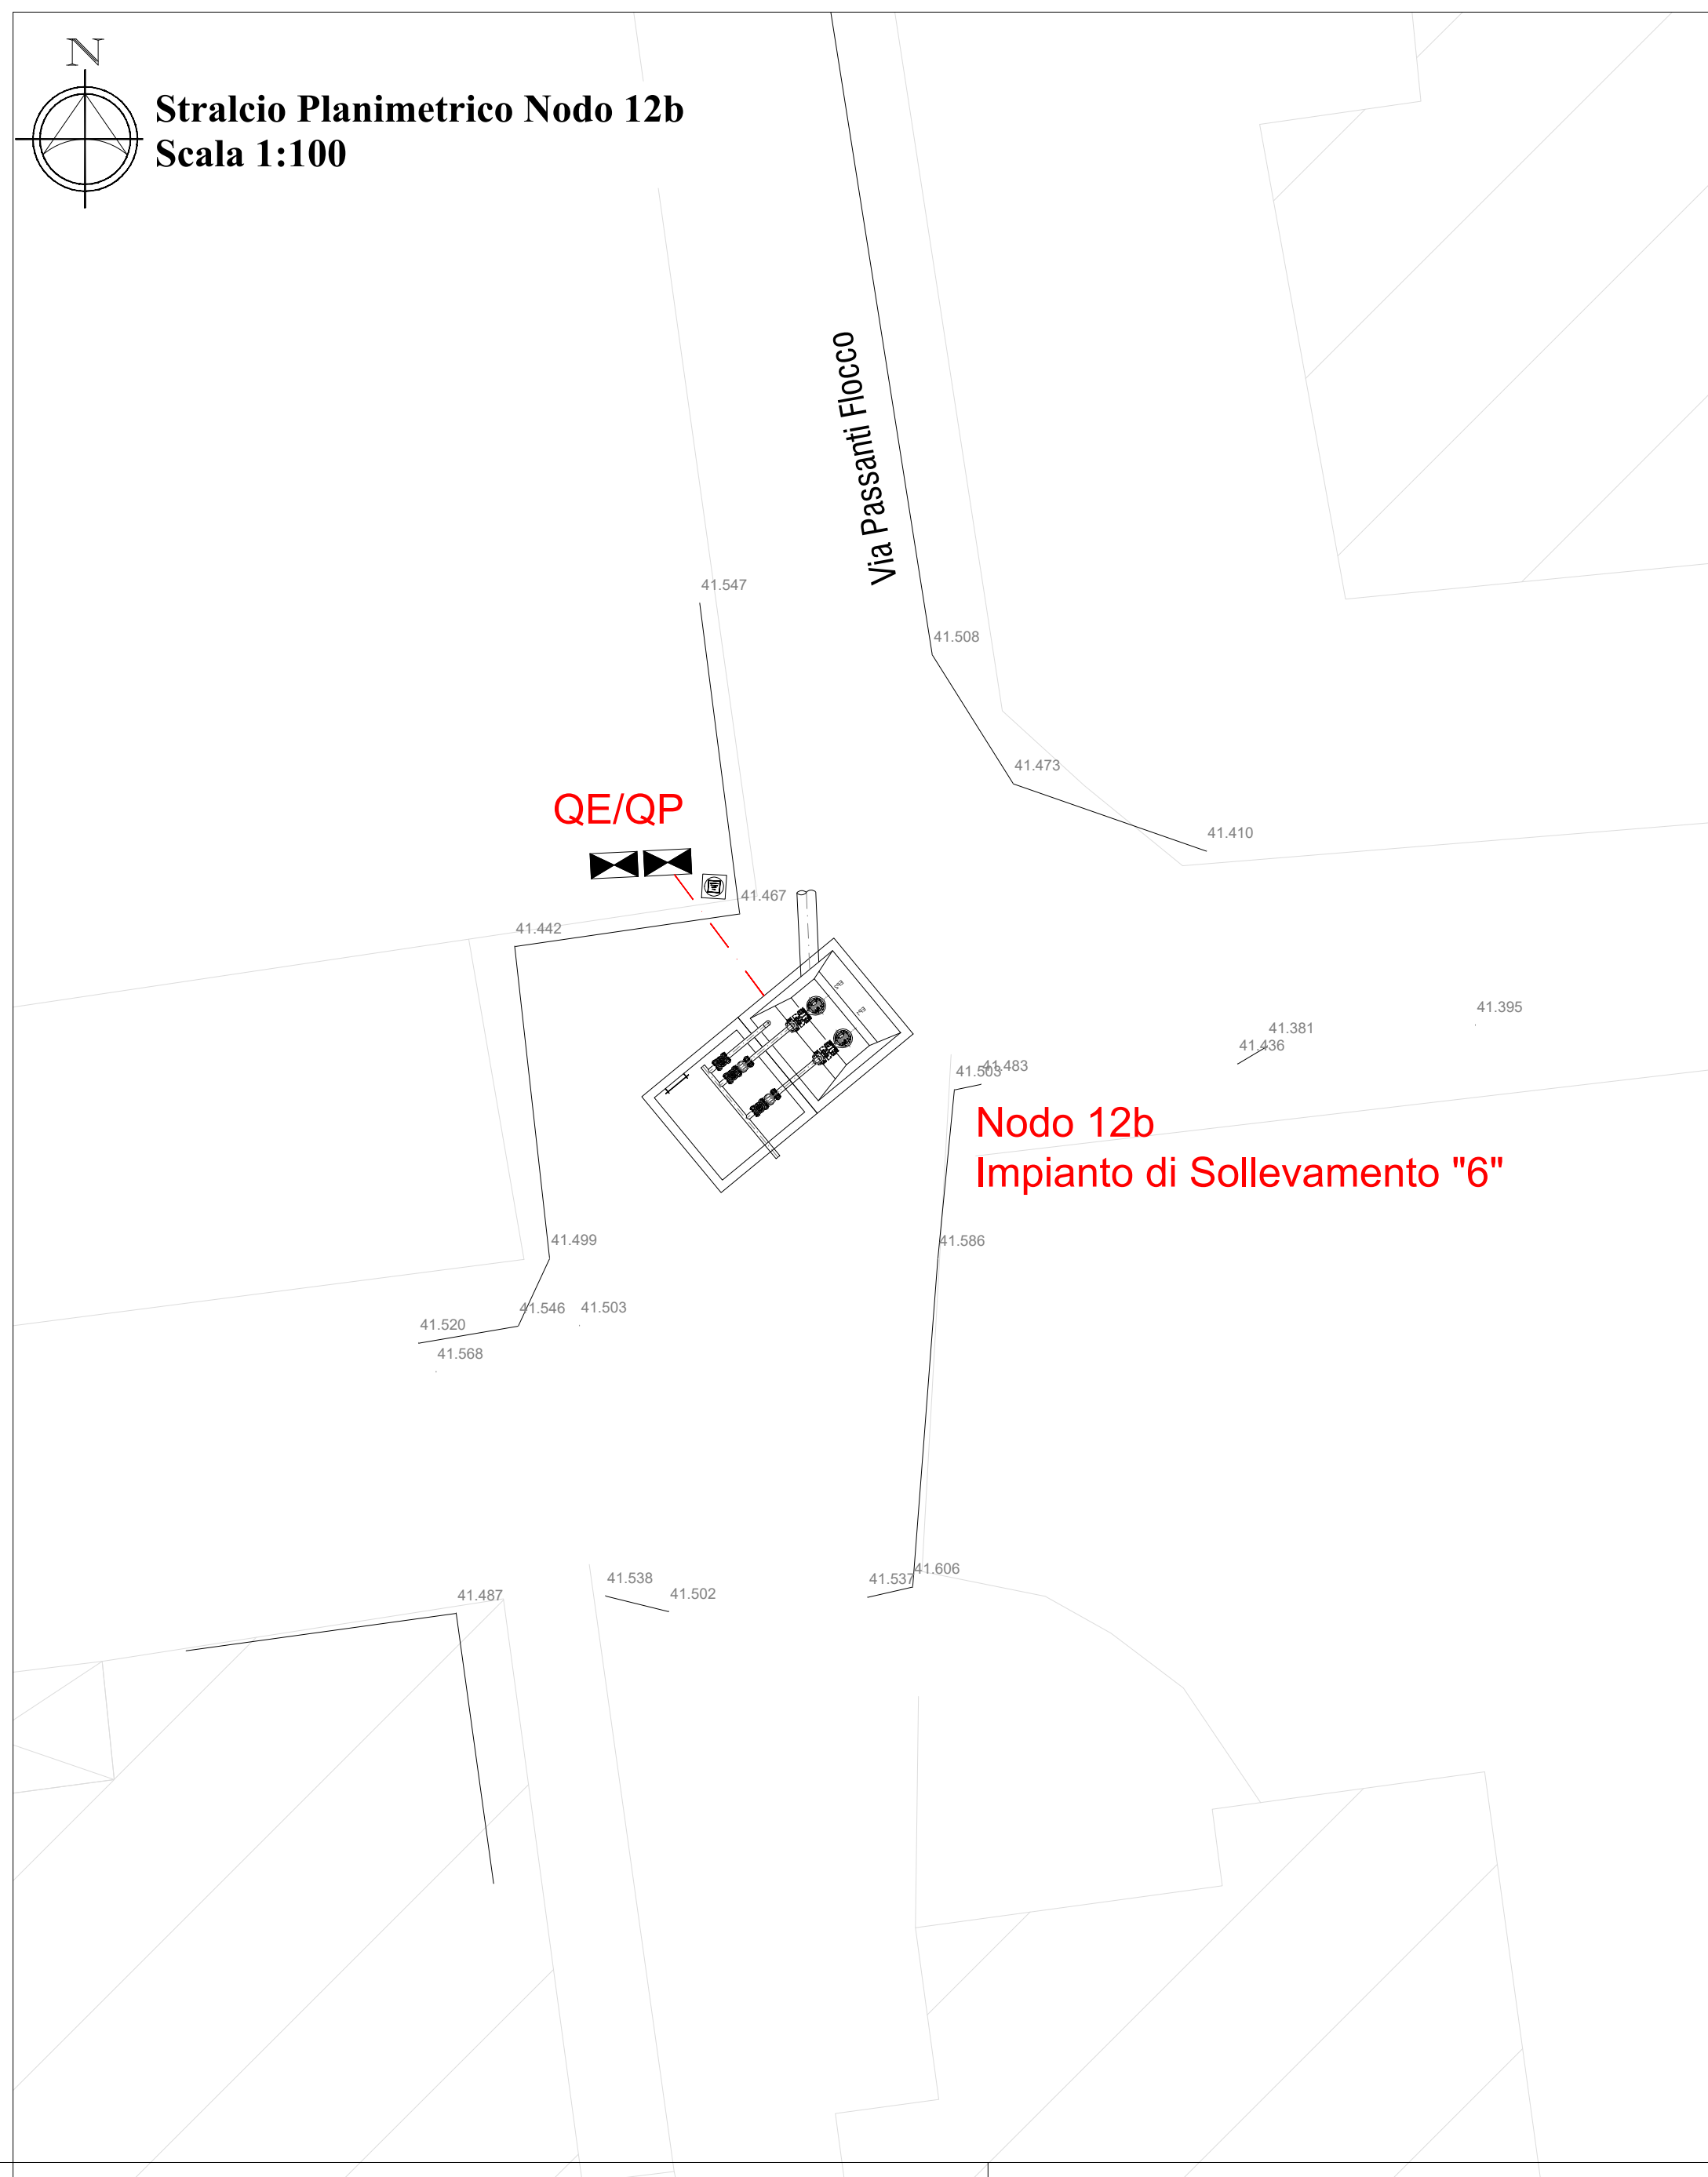

Ambito Distrettuale Sarnese Vesuviano
Legge 02/12/2015

PATTO PER LA CAMPANIA - SETTORE PRIORITARIO "AMBIENTE"
INTERVENTO STRATEGICO
"PIANO DELLA DEPURAZIONE E SERVIZIO IDRICO INTEGRATO"
Delibera Giunta Regionale della Campania n°732 del 13/12/2016

**COMUNE DI BOSCOREALE
ESTENSIONE DELLA RETE FOGNARIA
ZONA PASSANTI**

 INGEGNERIA Il Responsabile ing. Domenico Cesare	INT 7310	PROGETTO ESECUTIVO	
	Elaborato: D2.6	Titolo: OPERE D'ARTE E TIPOLOGICI Impianto di Sollevamento "6" (Nodo 12b) Layout impianto elettrico	
COLLABORATORI	Scala: VARIE	Revisione	
CONSULENZA ing. Gustavo Gabriele ing. Carmine Bassone	0 1	Motivo della revisione EMMISSIONE PER APPROVAZIONE VERIFICA PROGETTO	Data Aprile 2019 Ottobre 2019
IL PROGETTISTA ing. Domenico Cesare		IL RUP	