



Tronco 3a1-3a da picch. 69 a 98  
Tronco 3c-3a da picch. 1 a 27  
Scala 1:500

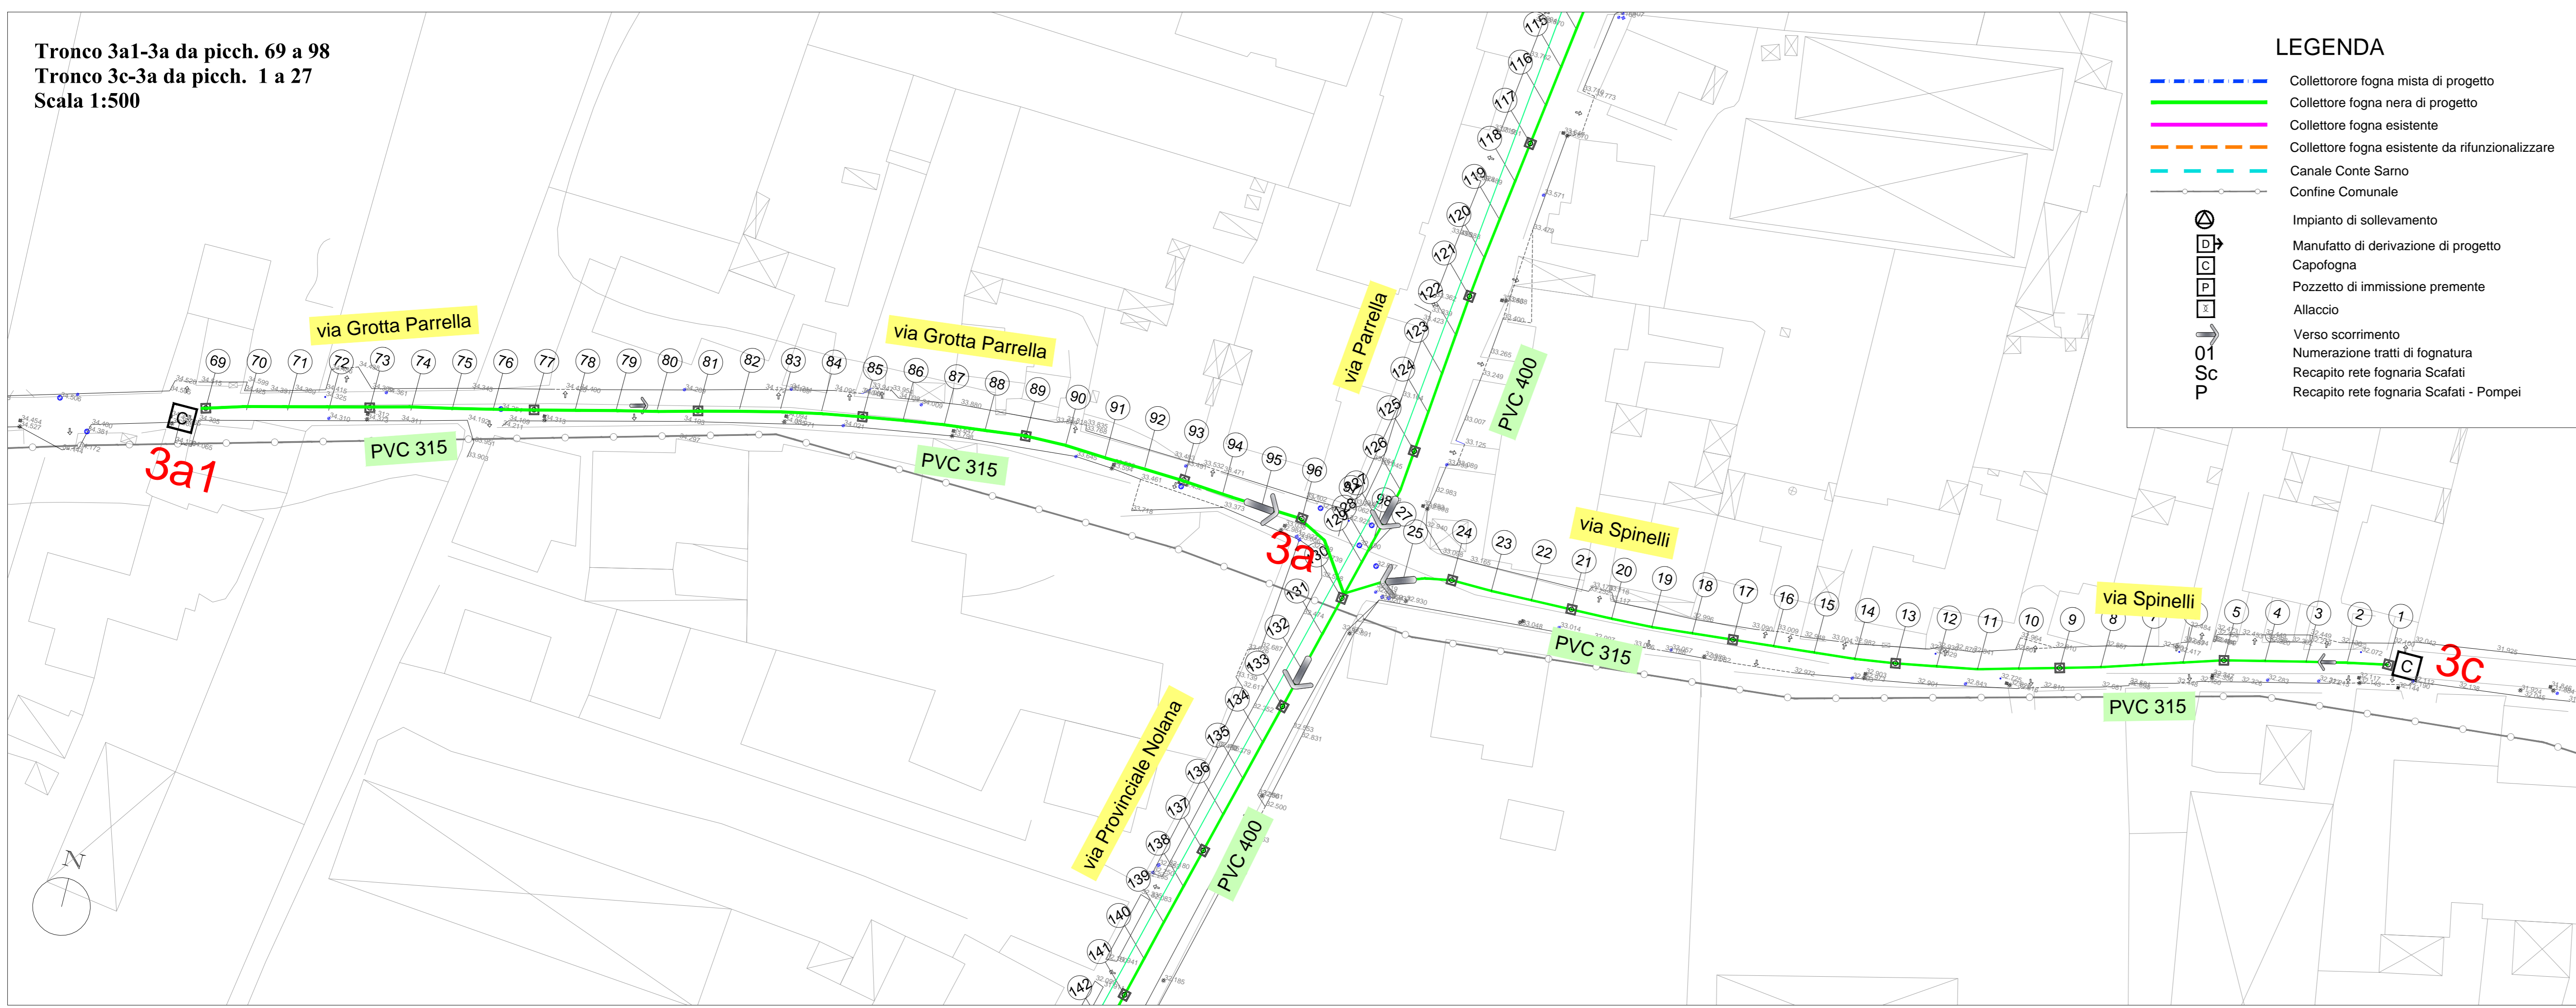

- LEGENDA**
- Collettore fogna mista di progetto
  - Collettore fogna nera di progetto
  - Collettore fogna esistente
  - Collettore fogna esistente da rifunzionalizzare
  - Canale Conte Sarno
  - Confine Comunale
  - Impianto di sollevamento
  - Manufatto di derivazione di progetto
  - Capofogna
  - Pozzetto di immissione premente
  - Allaccio
  - Verso scorrimento
  - Numerazione tratti di fognatura
  - Recapito rete fognaria Scafati
  - Recapito rete fognaria Scafati - Pompei


SPECO	PVC De 315
ELEMENTI DELLE LIVELLE L=[m] l=[m/m] DY=[m]	L=102.111 l=0.0004 DY=0.000
Qmp [l/s]	0.60
Qnm [l/s]	0.20
Vmp [m/s]	0.46
Vnm [m/s]	0.34
GRmax [%]	5.69

- LEGENDA**  
COLLETTORE ZONA PASSANTI  
Tratto 3c-3a
- Tratto di progetto
  - Pozzetto in cav
- Profilo tronco 3c-3a  
SCALA DISTANZE 1/1000  
SCALA ALTEZZE 1/100
- Fondamentale 20.00

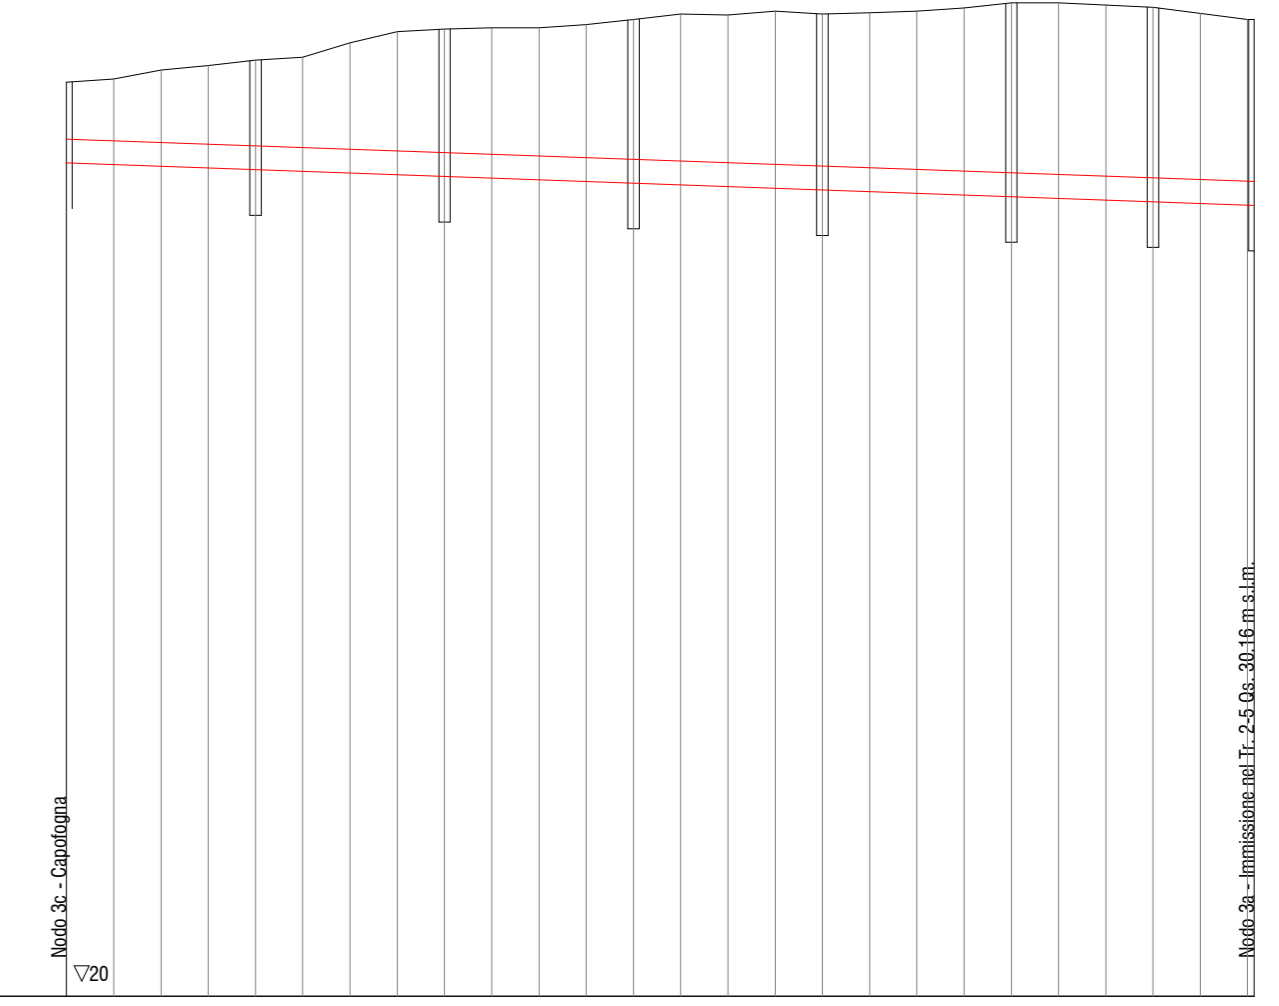

PICCHETTI	1	2	3	4	5	6	7	8	9	10	11	12	13	14	15	16	17	18	19	20	21	22	23	24	25	26	27

Tronco 3b-5c da picch.1 a 61  
Scala 1:500

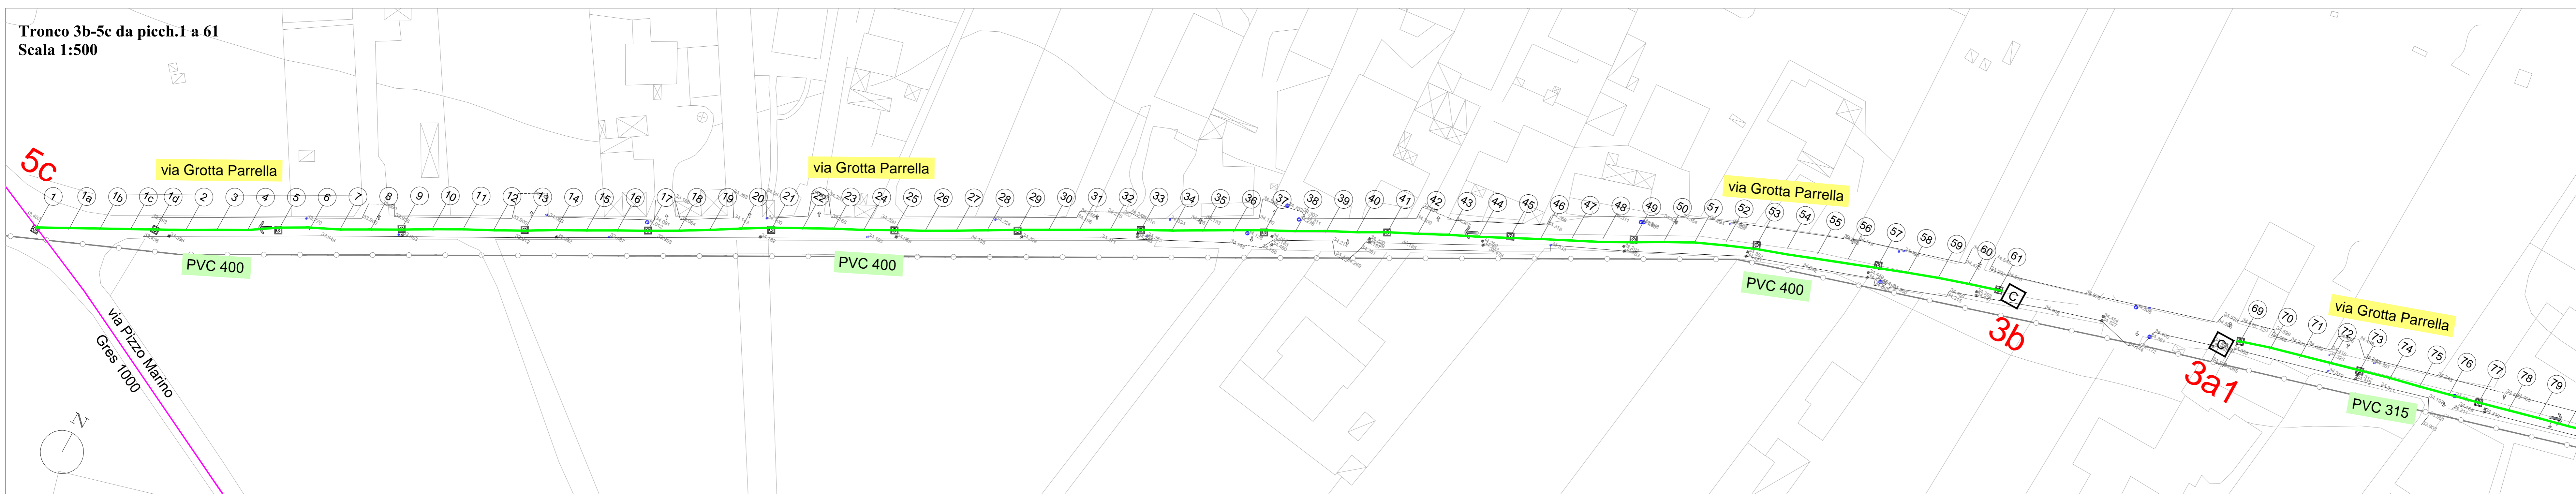


SPECO	PVC De 400	PVC De 315
ELEMENTI DELLE LIVELLE L=[m] l=[m/m] DY=[m]	L=60.00 l=0.0100 DY=0.002	L=102.111 l=0.0004 DY=0.000
Qmp [l/s]	1.20	0.66
Qnm [l/s]	0.40	9.25
Vmp [m/s]	0.44	0.62
Vnm [m/s]	0.32	0.45
GRmax [%]	6.09	4.87

- LEGENDA**  
COLLETTORE ZONA PASSANTI  
Tratto 5c-3b / 3a1-3a
- Tratto di progetto
  - Pozzetto in cav

Profilo tronco 5c-3b / 3a1-3a  
SCALA DISTANZE 1/1000  
SCALA ALTEZZE 1/100

Fondamentale 20.00

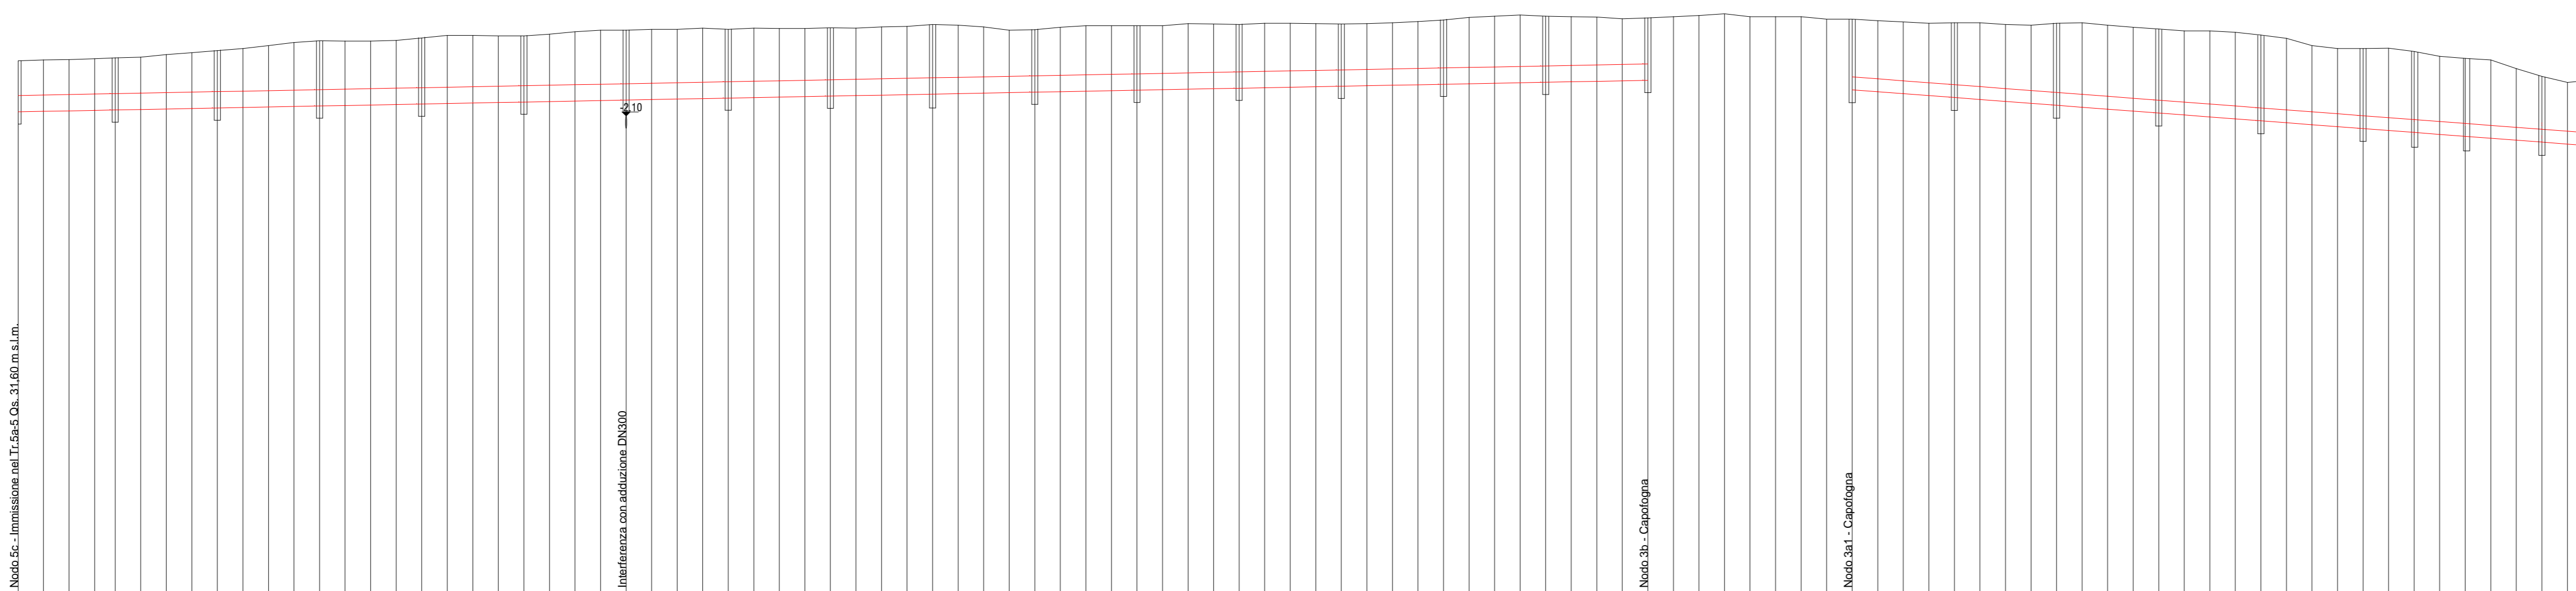

PICCHETTI	1	2	3	4	5	6	7	8	9	10	11	12	13	14	15	16	17	18	19	20	21	22	23	24	25	26	27	28	29	30	31	32	33	34	35	36	37	38	39	40	41	42	43	44	45	46	47	48	49	50	51	52	53	54	55	56	57	58	59	60	61	
