


SPECO	PVC De 315	PVC 315
ELEMENTI DELLE LIVELLETTE L=[m] l=(m/m) DY=[m]	L=112.488 l=0.022058 DY=2.859	L=371.907 l=0.016264 DY=8.996
Qnp [l/s]	0.30	0.51
Qmax [mc/s]	0.024	0.049
Vmax [m/s]	2.53	2.61
Vnp [m/s]	0.76	0.75
GRmax [%]	18.27	29.01

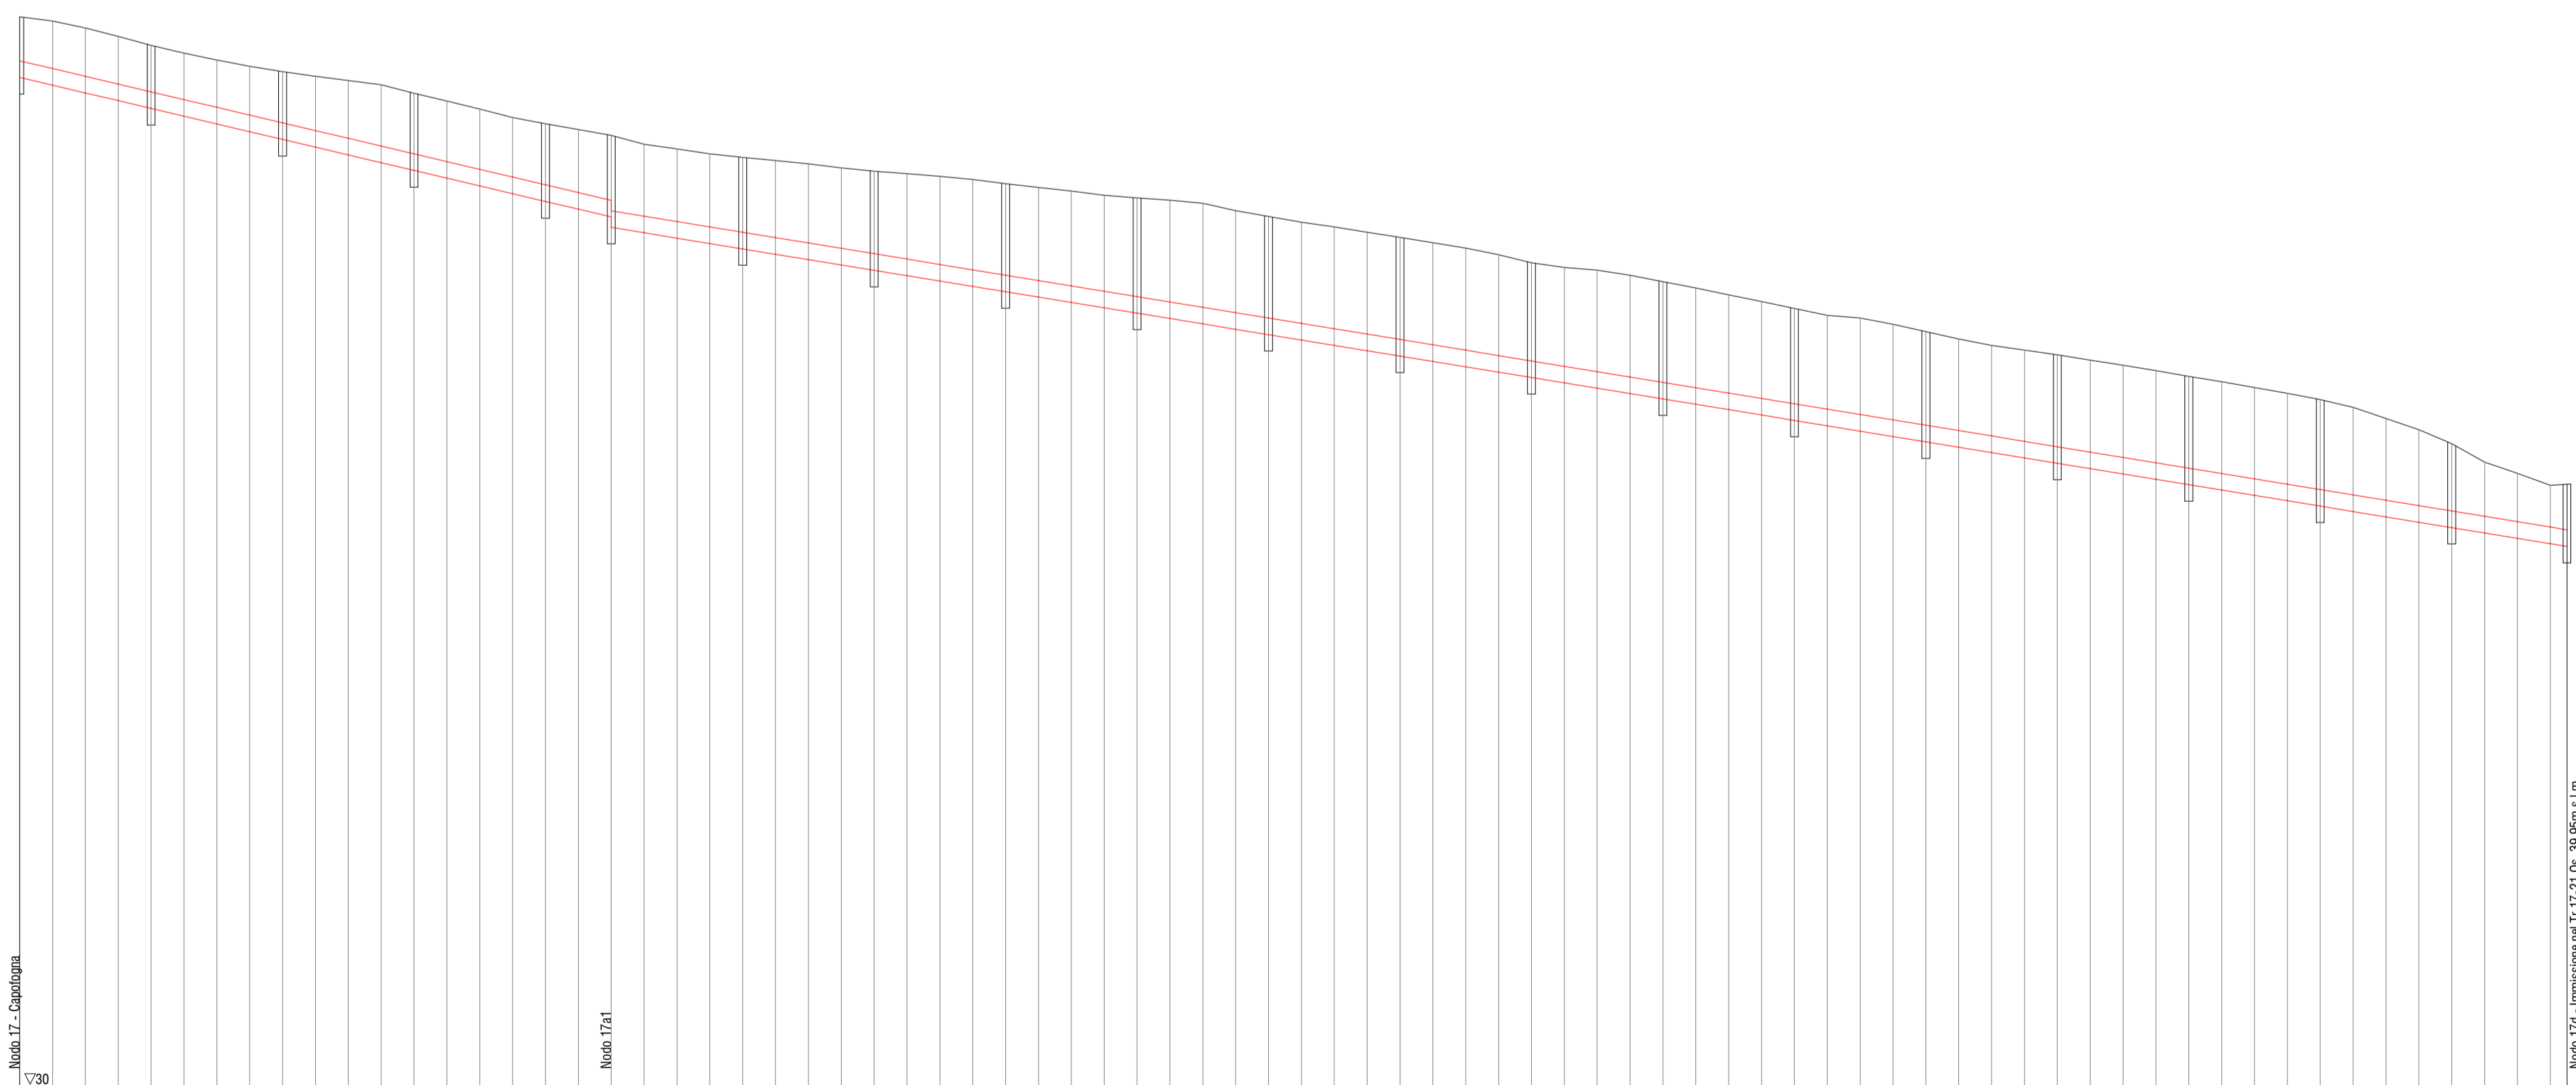

LEGENDA
COLLETTORE ZONA PASSANTI
Tratto 17a - 17d

- Tratto di progetto
- Pozzetto in cav

Profilo tronco 17a-17d
SCALA DISTANZE 1/1000
SCALA ALTEZZE 1/100
Fondamentale 35.00

PICCHETTI	PROGRESSIVE [m]	PARZIALI [m]	QUOTE TERRENO [mslm]	QUOTA CIELO TUBAZIONE [mslm]	QUOTA FONDO TUBAZIONE [mslm]

LEGENDA

- Collettore fogna mista di progetto
- Collettore fogna nera di progetto
- Collettore fogna esistente
- Collettore fogna esistente da rifunzionalizzare
- Canale Conte Sarno
- Confine Comunale
- Impianto di sollevamento
- Manufatto di derivazione di progetto
- Capofogna
- Pozzetto di immissione premente
- Allaccio
- Verso scorrimento
- Numerazione tratti di fognatura
- Recapito rete fognaria Scafati
- Recapito rete fognaria Scafati - Pompei

Ambito Distrettuale Sarnese Vesuviano **GORI**
Legge 02/12/2015

PATTO PER LA CAMPANIA - SETTORE PRIORITARIO "AMBIENTE"
INTERVENTO STRATEGICO
"PIANO DELLA DEPURAZIONE E SERVIZIO IDRICO INTEGRATO"
Delibera Giunta Regionale della Campania n°732 del 13/12/2016



COMUNE DI BOSCOREALE
ESTENSIONE DELLA RETE FOGNARIA
ZONA PASSANTI

GORI INGEGNERIA Il Responsabile ing. Domenico Cesare	INT 7310	PROGETTO ESECUTIVO
	Elaborato: C4.6	Titolo: OPERE DI PROGETTO via Masseria Cola Tratto 17a-17d: Stralcio planimetrico e Profilo
COLLABORATORI	Scale: VARIE	Revisione 0 1
CONSULENZA ing. Giuseppe Galante TD ing. Carmine Basone	Motivo della revisione EMMISSIONE PER APPROVAZIONE VERIFICA PROGETTO	Data Aprile 2019 Maggio 2019
	IL PROGETTISTA ing. Domenico Cesare	IL RUP