


Tronco 28-29 da picch. 1 a 70  
Scala 1:500



Tronco 28-29 da picch. 60 a 125  
Scala 1:500

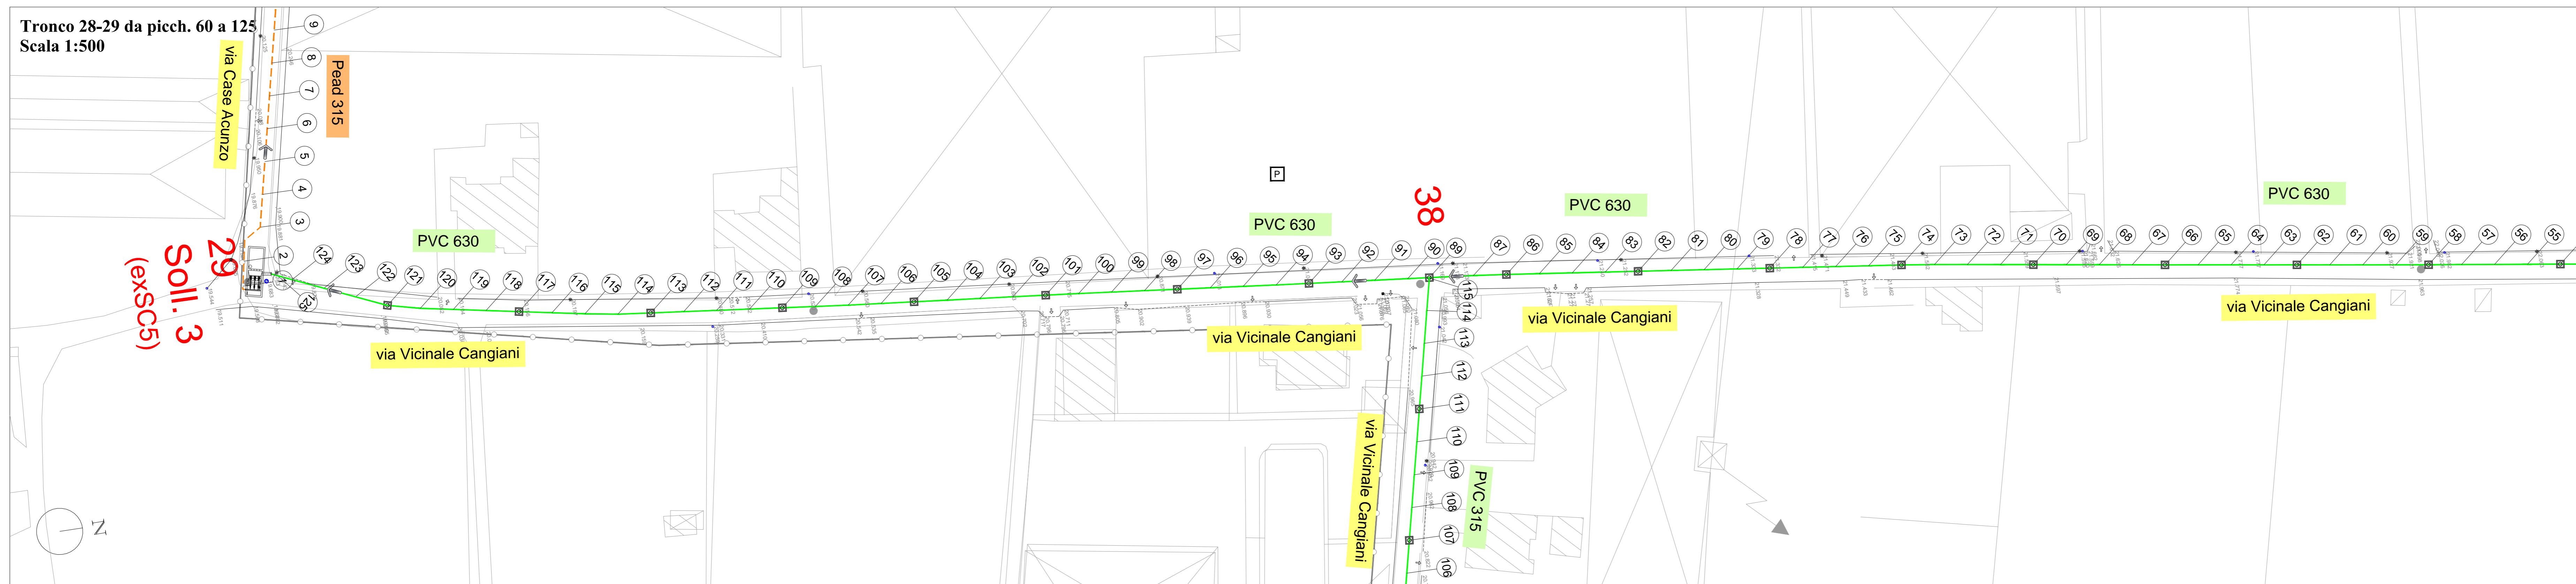


- LEGENDA**
- Collettore fogna mista di progetto
  - Collettore fogna nera di progetto
  - Collettore fogna esistente
  - Collettore fogna esistente da rifunzionalizzare
  - Canale Conte Sarno
  - Confine Comunale
- 
- Impianto di sollevamento
  - Manufatto di derivazione di progetto
  - Capofogna
  - Pozzetto di immissione premente
  - Allaccio
  - Verso scorrimento
  - Numerazione tratti di fognatura
  - Recapito rete fognaria Scafati
  - Recapito rete fognaria Scafati - Pompei

SPECO	PEAD De 225	PVC De 630
ELEMENTI DELLE LIVELLETTE L=[m] l=[m/m] DY=[m]	L=39.200 P=0.0000 DVI=0.500	L=22.900 P=0.0000 DVI=0.500
Qnp [l/s]	39.75	54.90
Qnm [l/s]	8.11	13.16
Vnp [m/s]	1.50	1.63
Vnm [m/s]	0.98	1.12
GRmax [%]	31.97	33.24

- LEGENDA**
- COLLETTORE ZONA PASSANTI  
Tratto 28-29
- Tratto di progetto
  - Pozzetto in cav

Profilo tronco 28-29  
SCALA DISTANZE 1/1000  
SCALA ALTEZZE 1/100

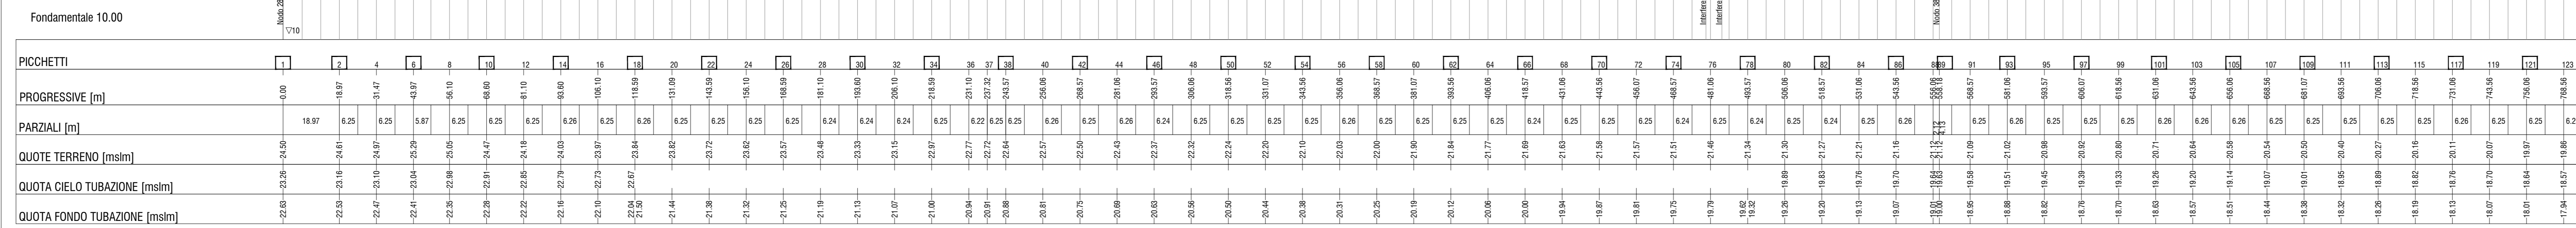

Ambito Distrettuale Sarnese Vesuviano  
Legge 02/12/2015

**PATTO PER LA CAMPANIA - SETTORE PRIORITARIO "AMBIENTE"**  
INTERVENTO STRATEGICO  
"PIANO DELLA DEPURAZIONE E SERVIZIO IDRICO INTEGRATO"  
Delibera Giunta Regionale della Campania n°732 del 13/12/2016

**COMUNE DI BOSCOREALE**  
**ESTENSIONE DELLA RETE FOGNARIA**  
**ZONA PASSANTI**

<b>GORI</b>	<b>INT 7310</b>	<b>PROGETTO ESECUTIVO</b>
Elaborato:	C4.17	Titolo:
Scale:	VARIE	OPERE DI PROGETTO via Vicinale Cangiani Tratto 28a-29: Stralcio planimetrico e Profilo
CONSULENZA	Revisione	MISSIONE PER APPROVAZIONE
ing. Domenico Cesare	1	VERIFICA PROGETTO
ing. Cesare Ranone	ing. PROGETTISTA ing. Domenico Cesare	IL RUP