


PREDISPOSIZIONE ALLACCI UTENZE  
PER POZZETTO DI LINEA PREFABBRICATO CARRABILE  
Scala 1:50

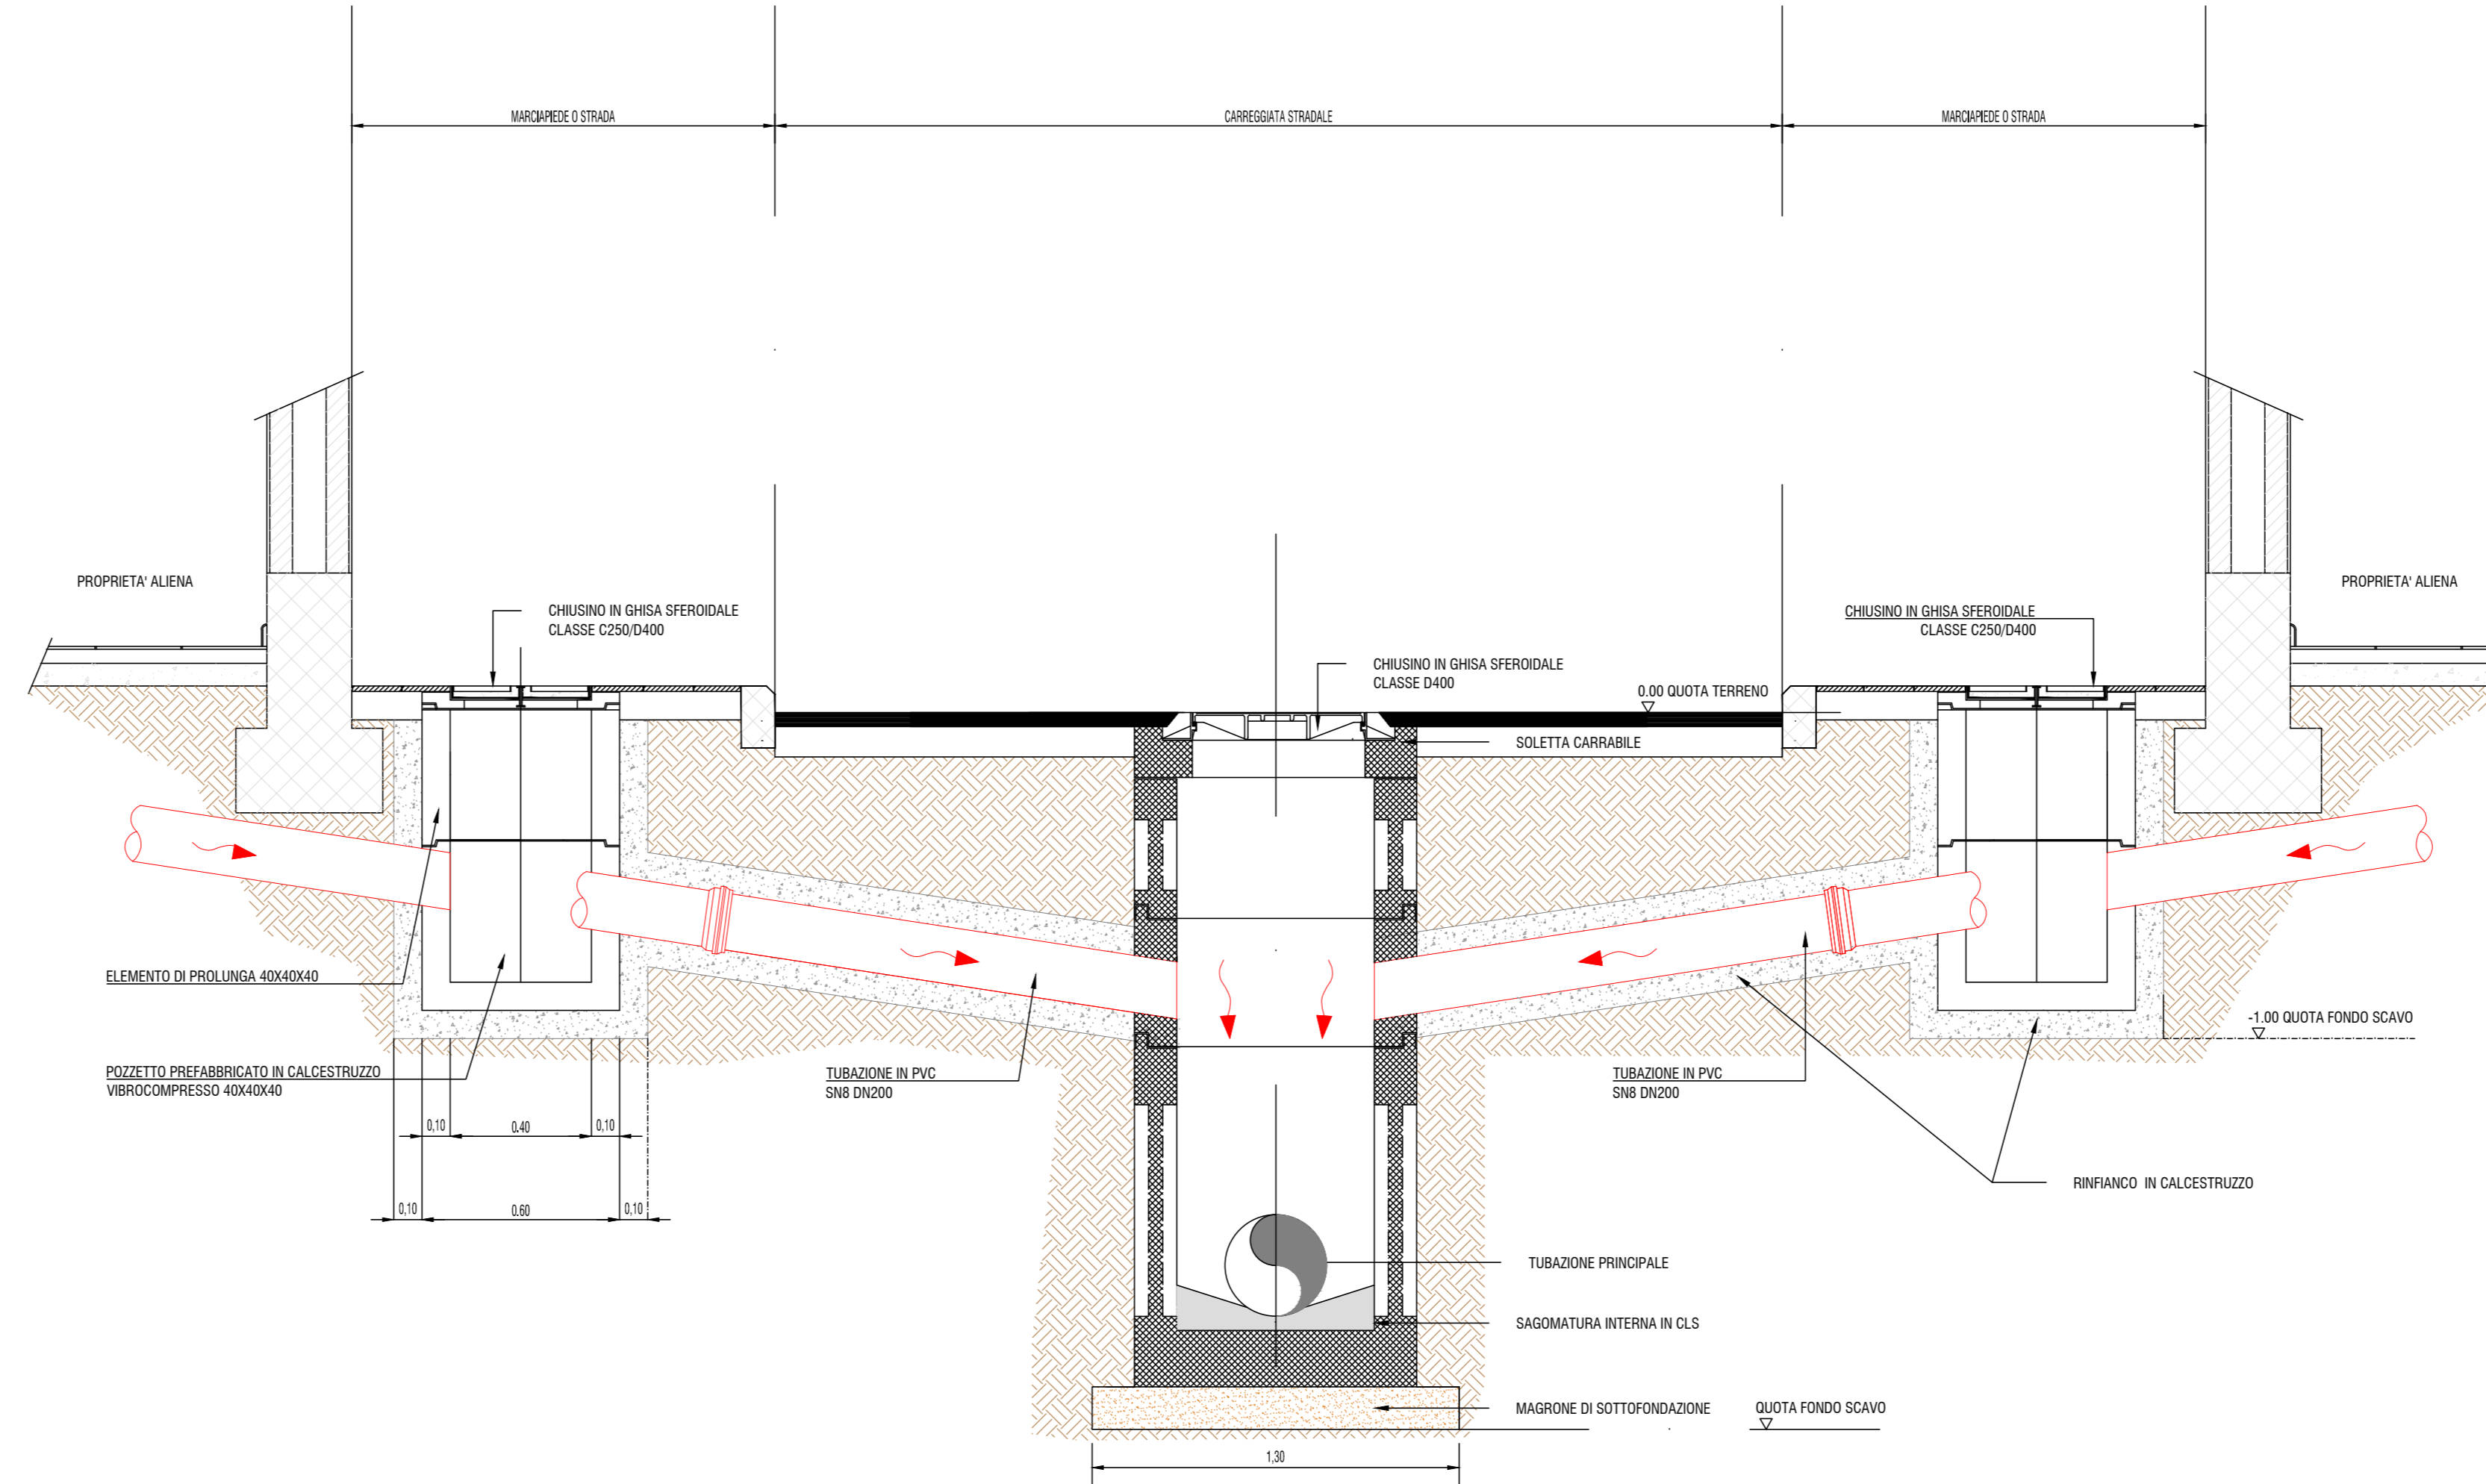

Ambito Distrettuale Sarnese Vesuviano  
Legge 02/12/2015



PATTO PER LA CAMPANIA - SETTORE PRIORITARIO "AMBIENTE"  
INTERVENTO STRATEGICO  
"PIANO DELLA DEPURAZIONE E SERVIZIO IDRICO INTEGRATO"  
Delibera Giunta Regionale della Campania n°732 del 13/12/2016



COMUNE DI BOSCOREALE  
ESTENSIONE DELLA RETE FOGNARIA  
ZONA PASSANTI

	INT 7310	PROGETTO ESECUTIVO									
	Elaborato: <b>D8</b>	Titolo: <b>OPERE D'ARTE E TIPOLOGICI Pozzetti prefabbricati e allacci utenze tipo</b>									
INGEGNERIA Il Responsabile ing. Domenico Cesare	Scala: 1:50										
COLLABORATORI	CONSULENZA ing. Gaetano Gabriele ing. Carmine Busone	<table border="1"> <tr> <th>Revisione</th> <th>Motivo della revisione</th> <th>Data</th> </tr> <tr> <td>0</td> <td>EMISSIONE PER APPROVAZIONE</td> <td>Aprile 2019</td> </tr> <tr> <td>1</td> <td>VERIFICA PROGETTO</td> <td>Ottobre 2019</td> </tr> </table>	Revisione	Motivo della revisione	Data	0	EMISSIONE PER APPROVAZIONE	Aprile 2019	1	VERIFICA PROGETTO	Ottobre 2019
Revisione	Motivo della revisione	Data									
0	EMISSIONE PER APPROVAZIONE	Aprile 2019									
1	VERIFICA PROGETTO	Ottobre 2019									
	IL PROGETTISTA ing. Domenico Cesare	IL RUP									