
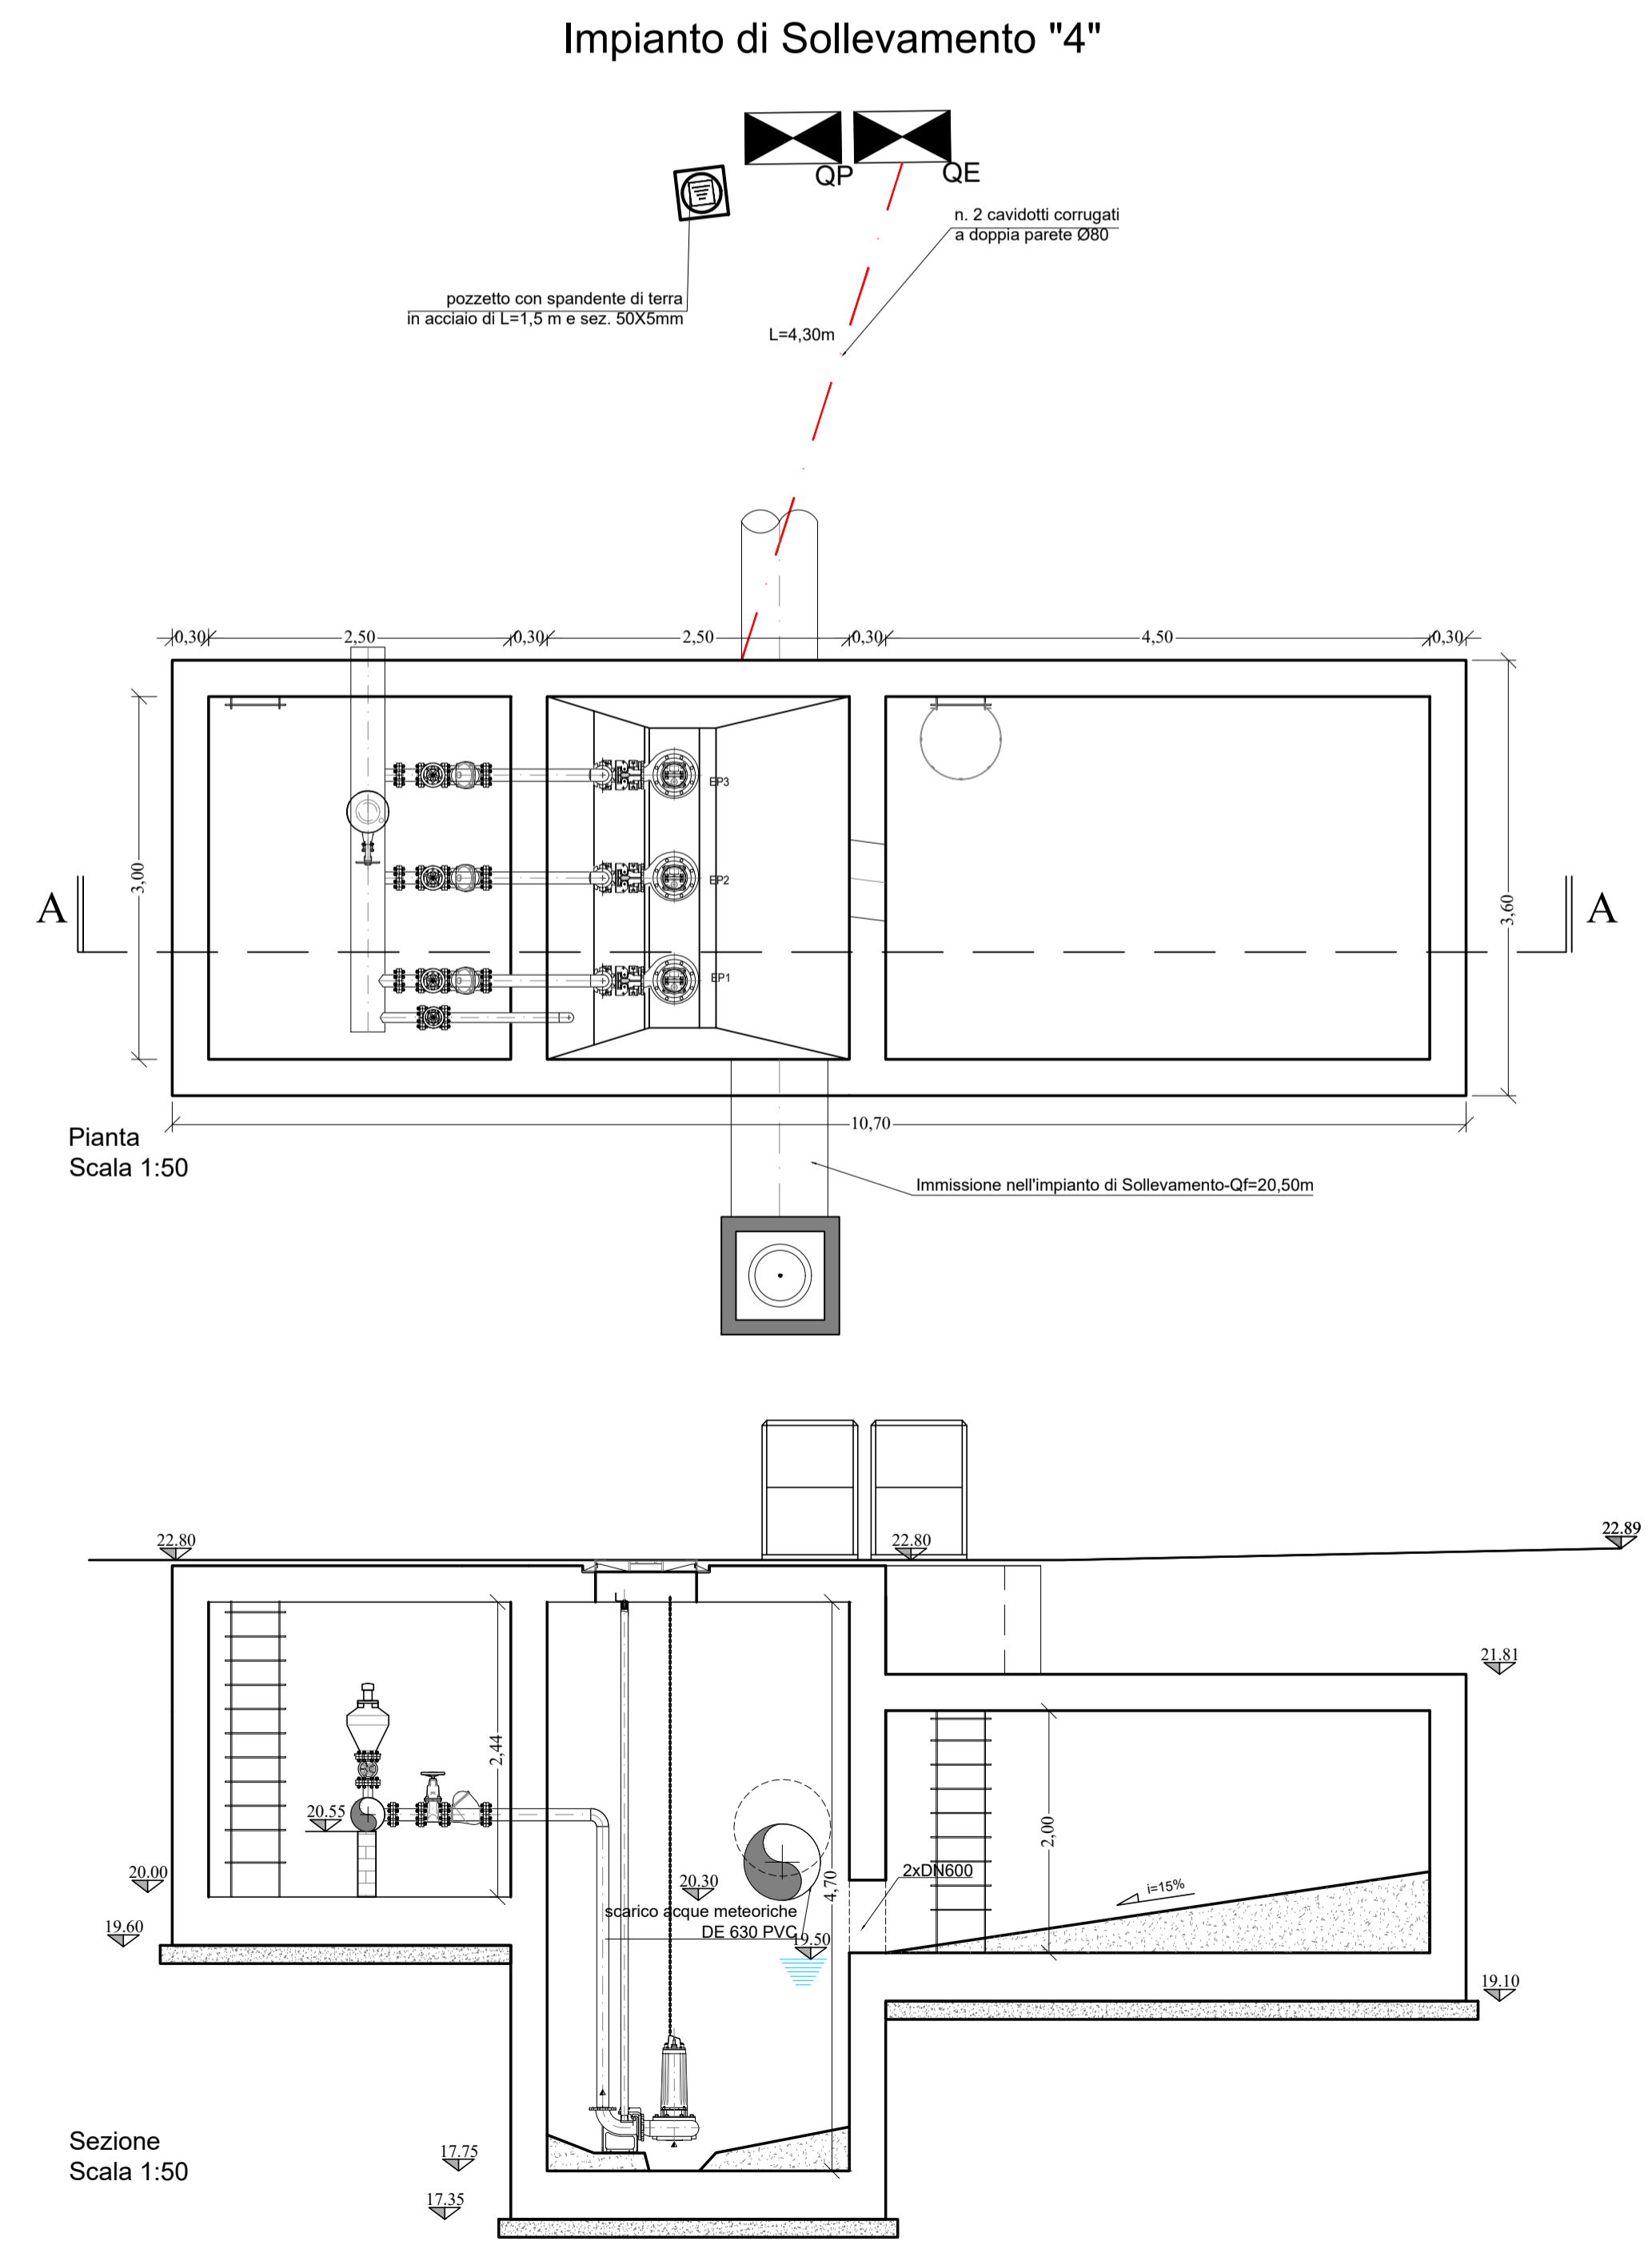


**LEGENDA**

QG		Quadro generale più contatore Enel
QP		Quadro alimentazione elettropompe
EP1, EP2		Elettropompe con le seguenti caratteristiche: P= 1,7 kw - Ib= 3,8A - V=400V
		Pozzetto 400x400x400 con chiusura in ghisa carrabile
		Dispersore a croce in profilato di acciaio zincato a caldo alloggiato in pozzetto di dim. 400x400x400
		Cavidotto corrugato a doppia parete Ø80

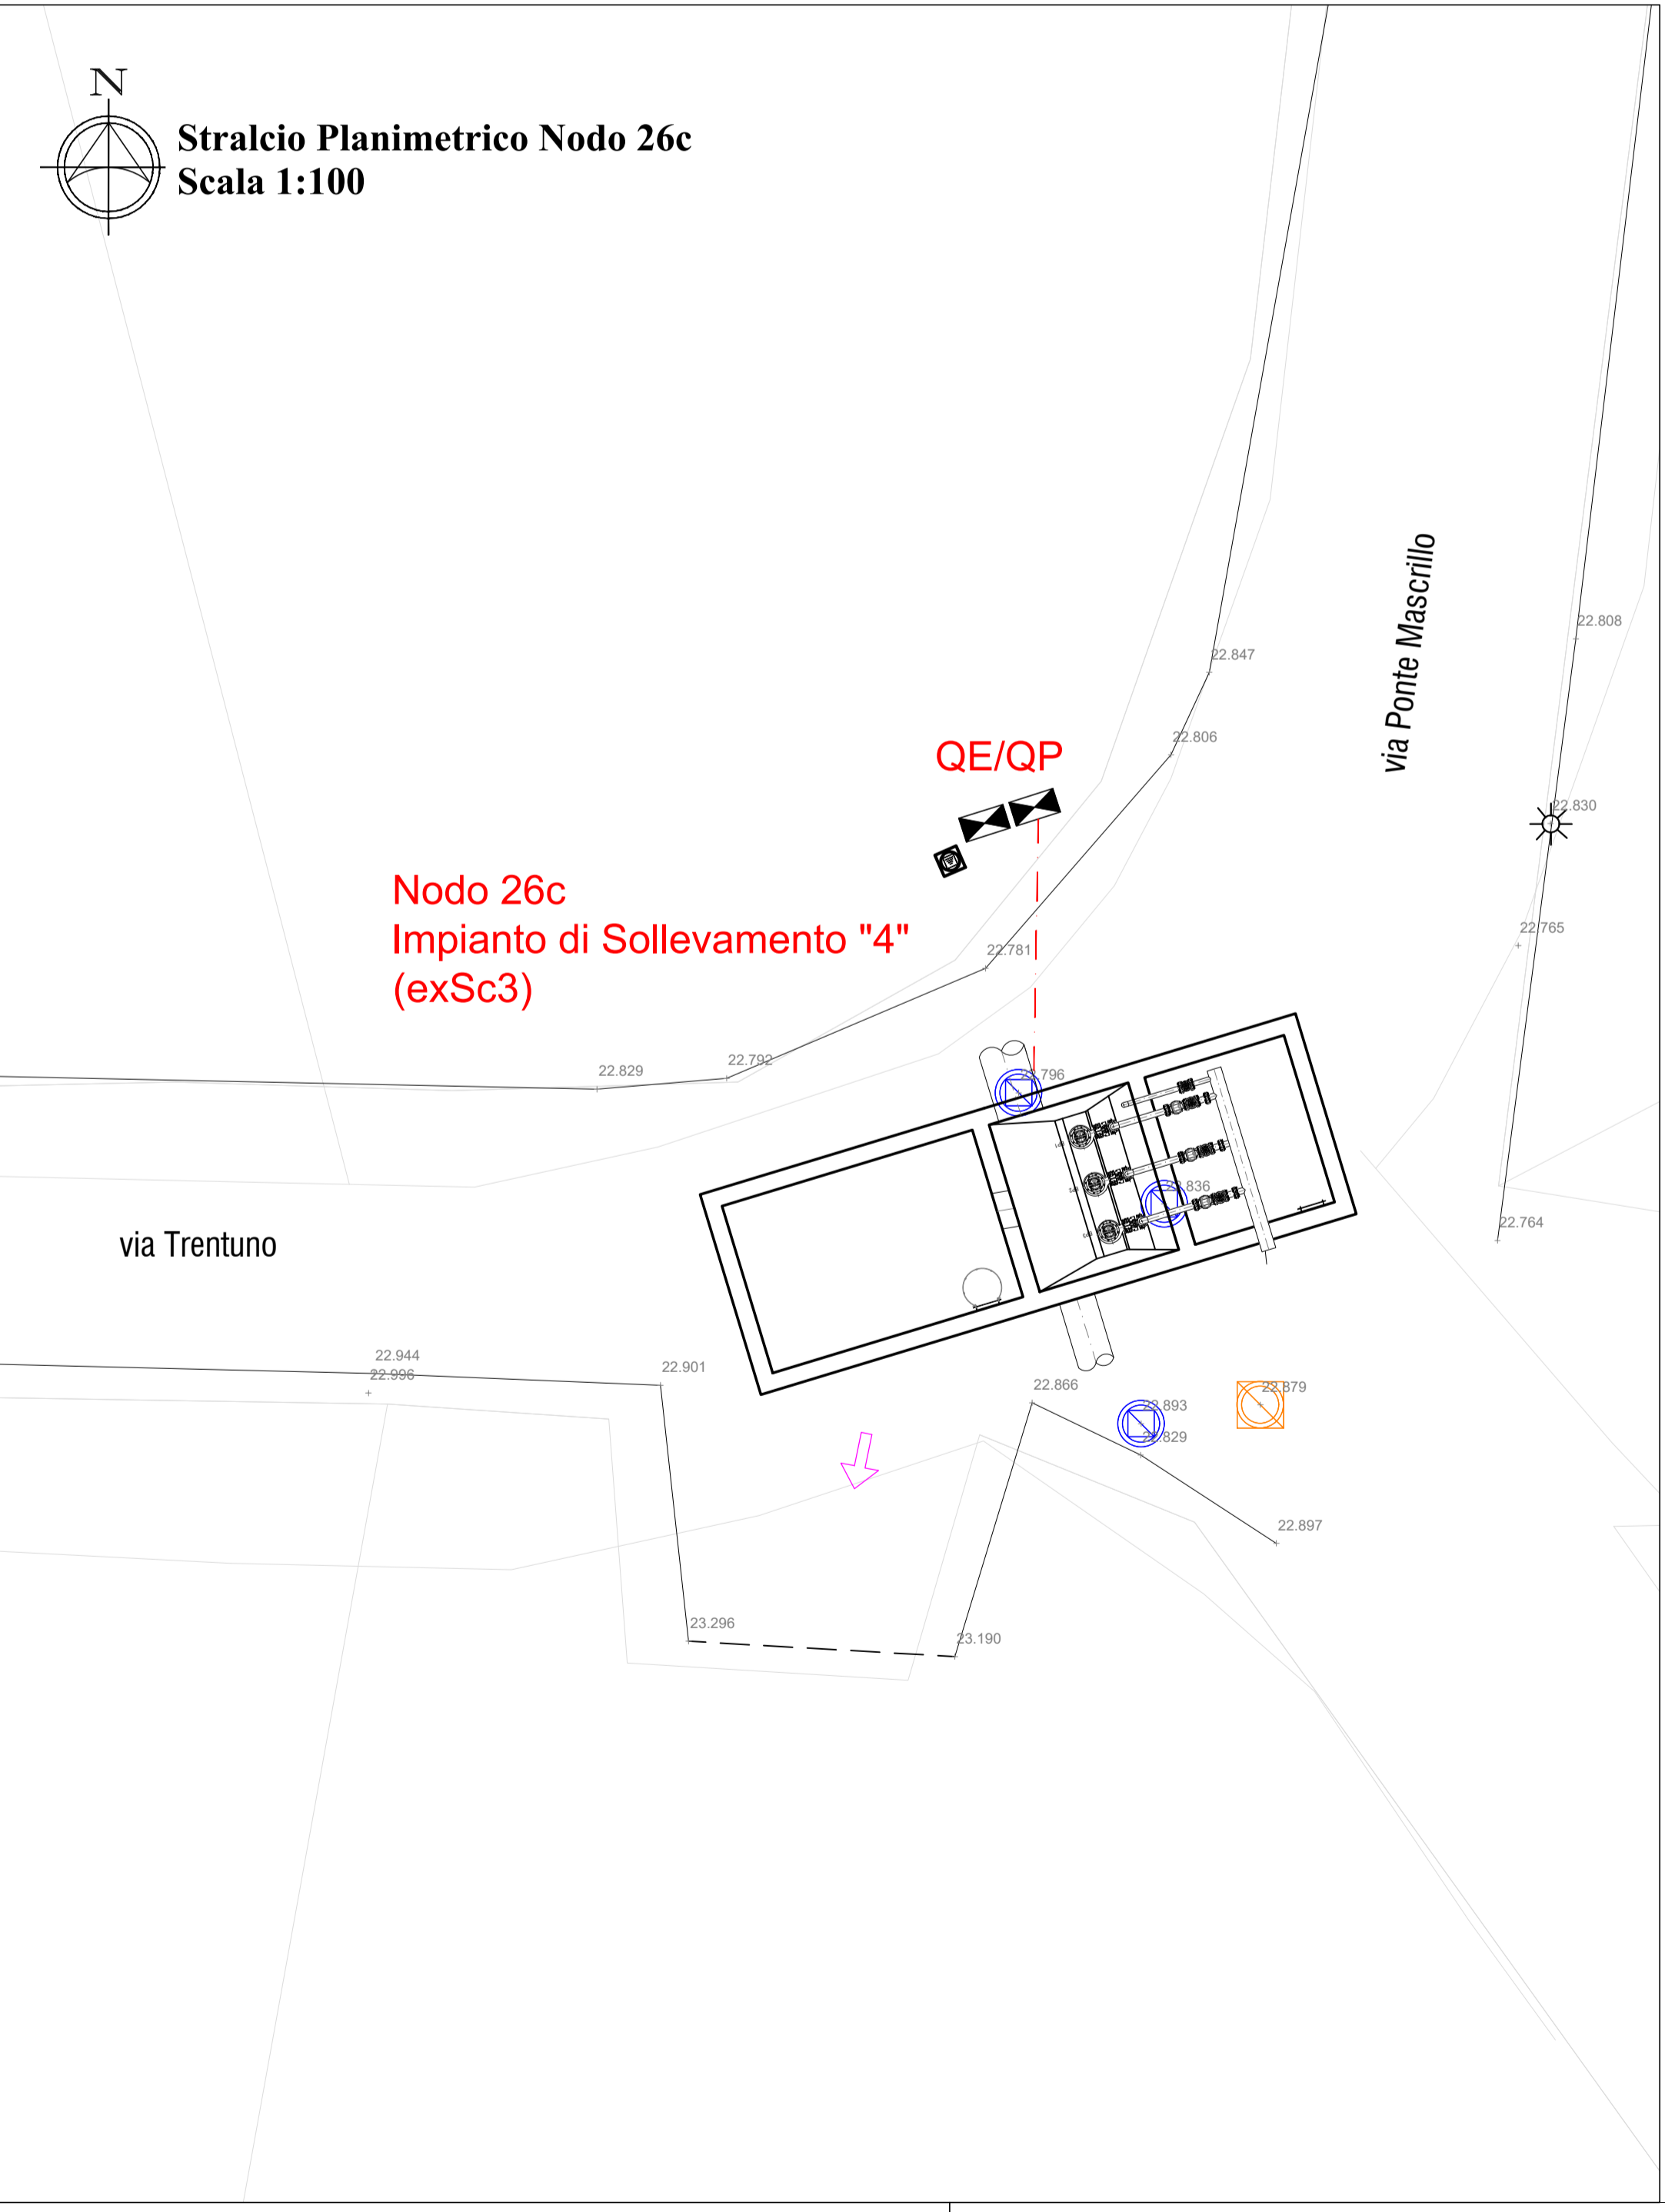

**REGIONE CAMPANIA**  
Ambito Distrettuale Sarnese Vesuviano **GORI**  
Legge 02/12/2015

PATTO PER LA CAMPANIA - SETTORE PRIORITARIO "AMBIENTE"  
INTERVENTO STRATEGICO  
"PIANO DELLA DEPURAZIONE E SERVIZIO IDRICO INTEGRATO"  
Delibera Giunta Regionale della Campania n°732 del 13/12/2016

**COMUNE DI BOSCOREALE**  
**ESTENSIONE DELLA RETE FOGNARIA**  
**ZONA PASSANTI**

<b>GORI</b> INGEGNERIA Il Responsabile ing. Domenico Cesare	INT 7310	PROGETTO ESECUTIVO
	Elaborato: <b>D2.4</b>	Titolo: <b>OPERE D'ARTE E TIPOLOGICI</b> <b>Impianto di Sollevamento "4" (Nodo 26c)</b> <b>Layout impianto elettrico</b>
COLLABORATORI	Scala: VARIE	Revisione
CONSULENZA ing. Gaetano Gabriele <b>TD</b> ing. Carmine Boscone	IL PROGETTISTA ing. Domenico Cesare	Motivo della revisione
		0 EMMISSIONE PER APPROVAZIONE 1 VERIFICA PROGETTO
	IL RUP	Data
		Aprile 2019 Ottobre 2019