

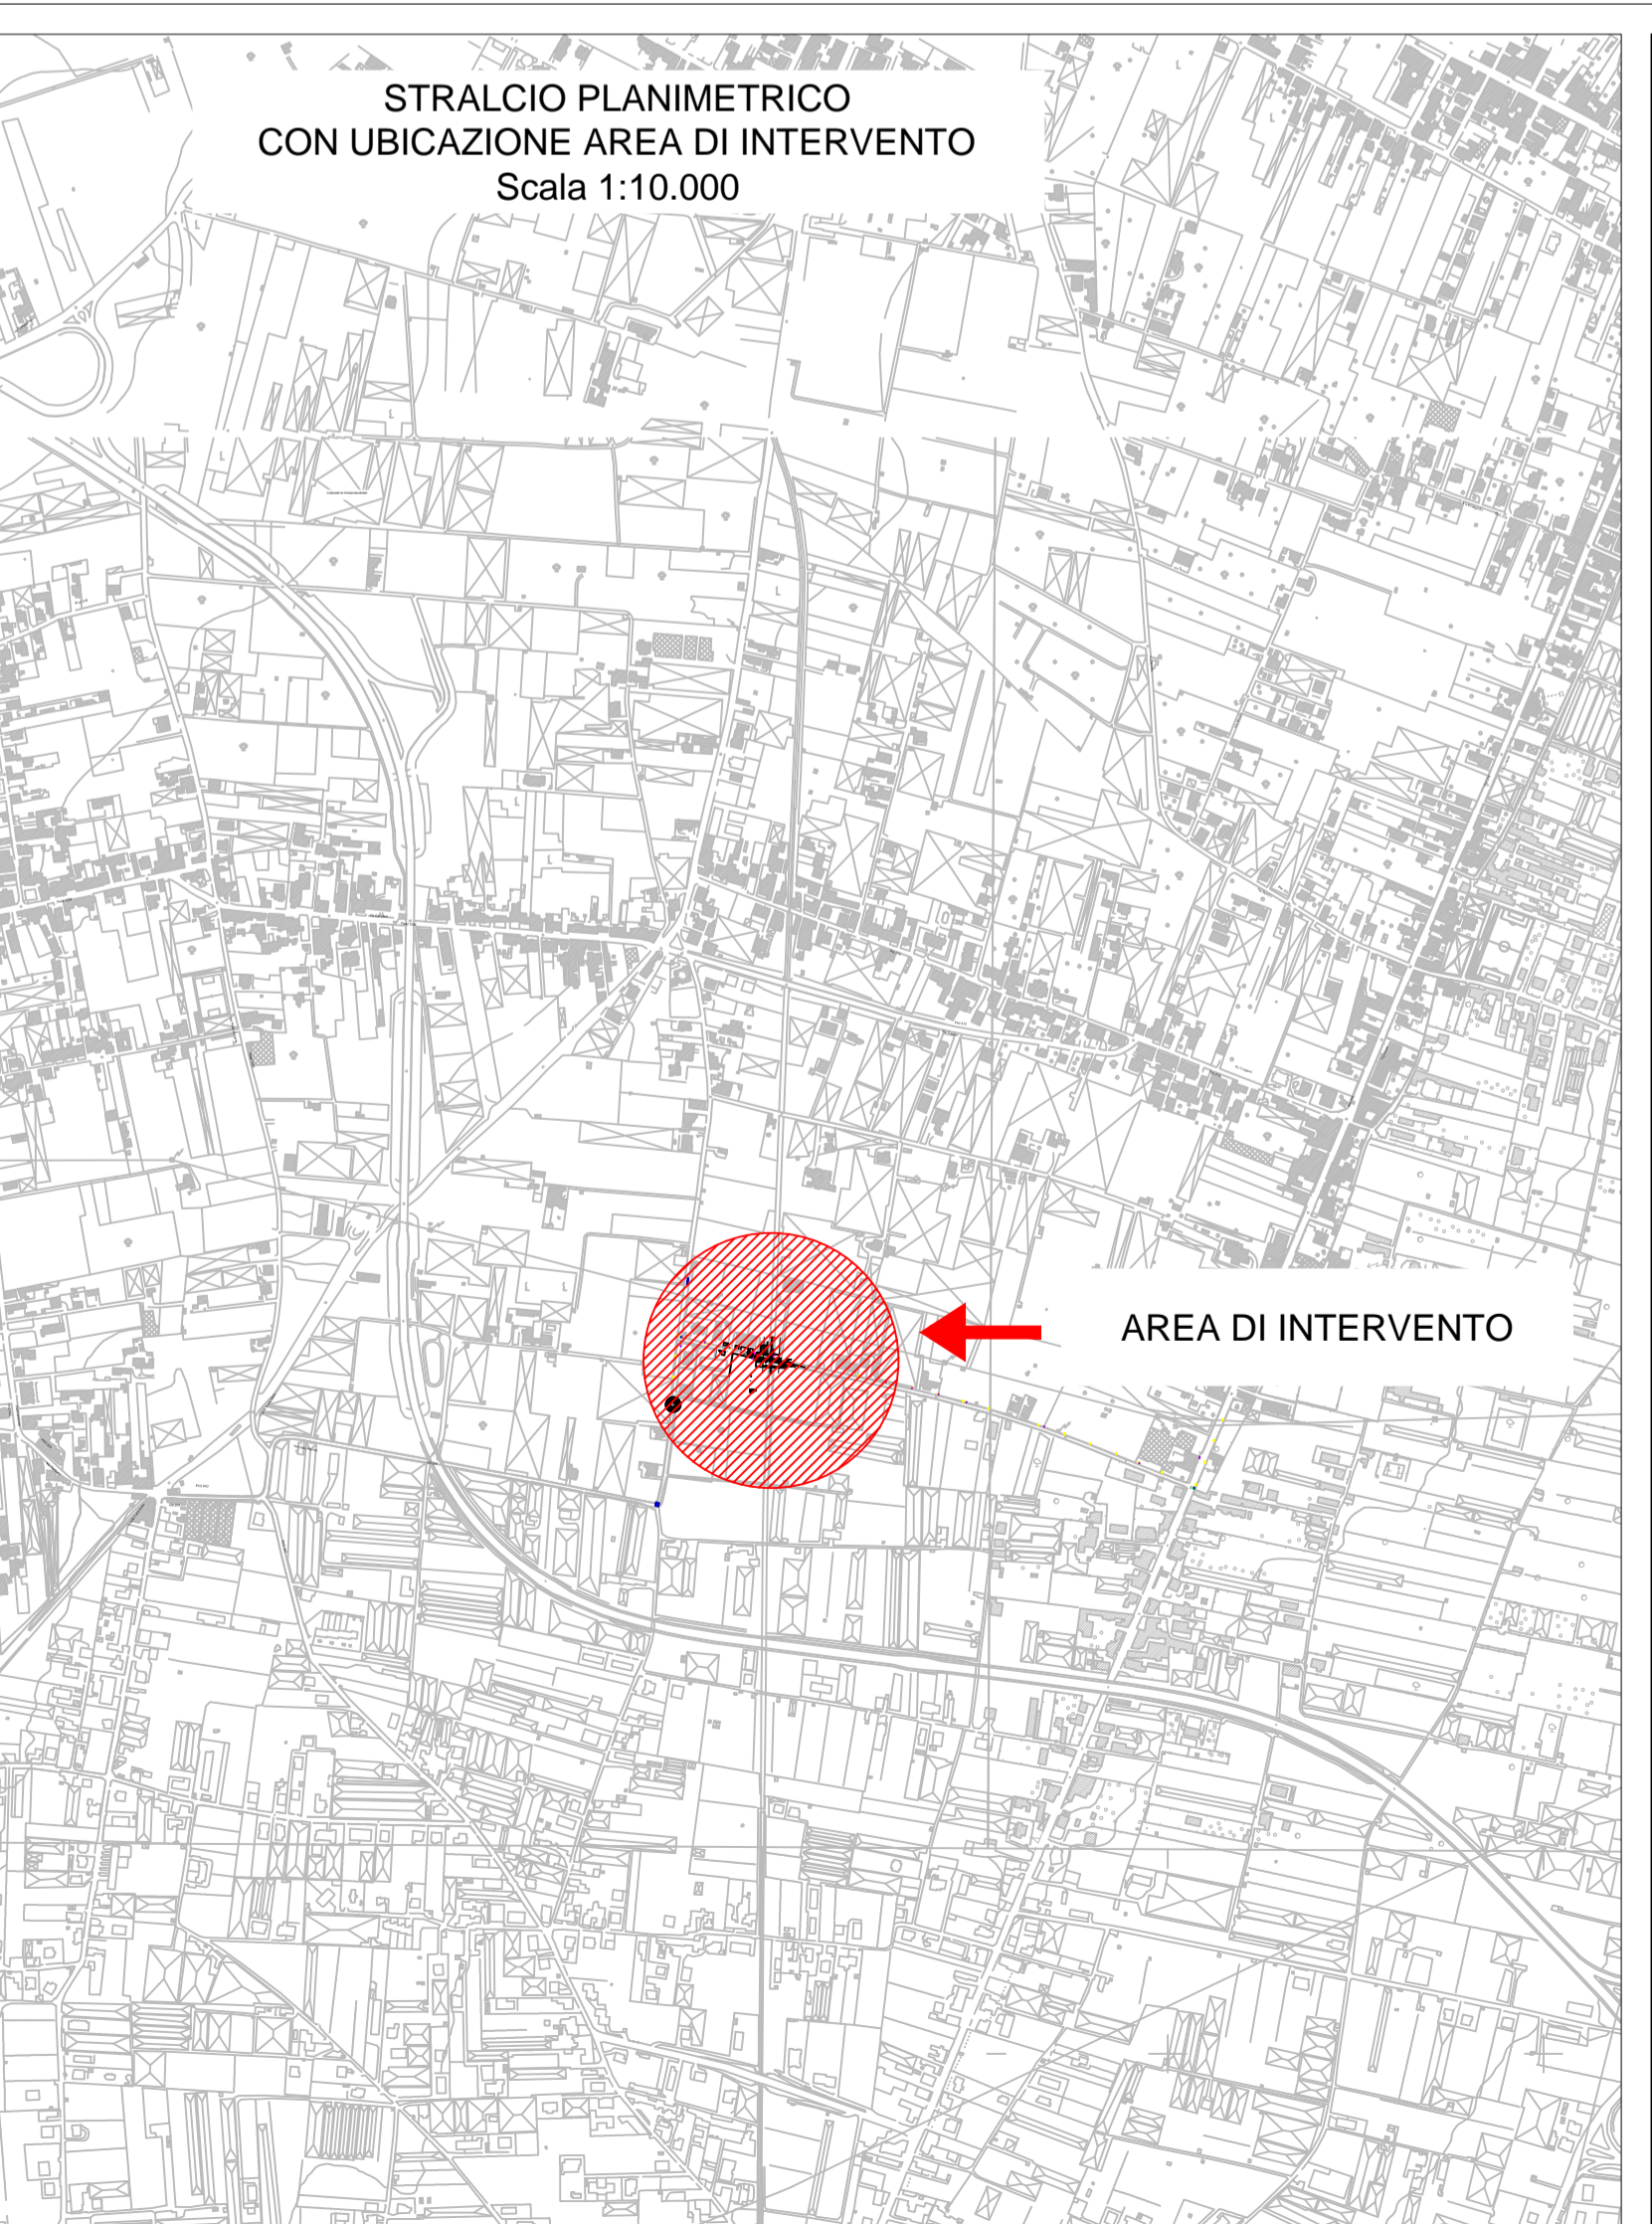


SEZIONE LONGITUDINALE INTERVENTO
Scala 1:50

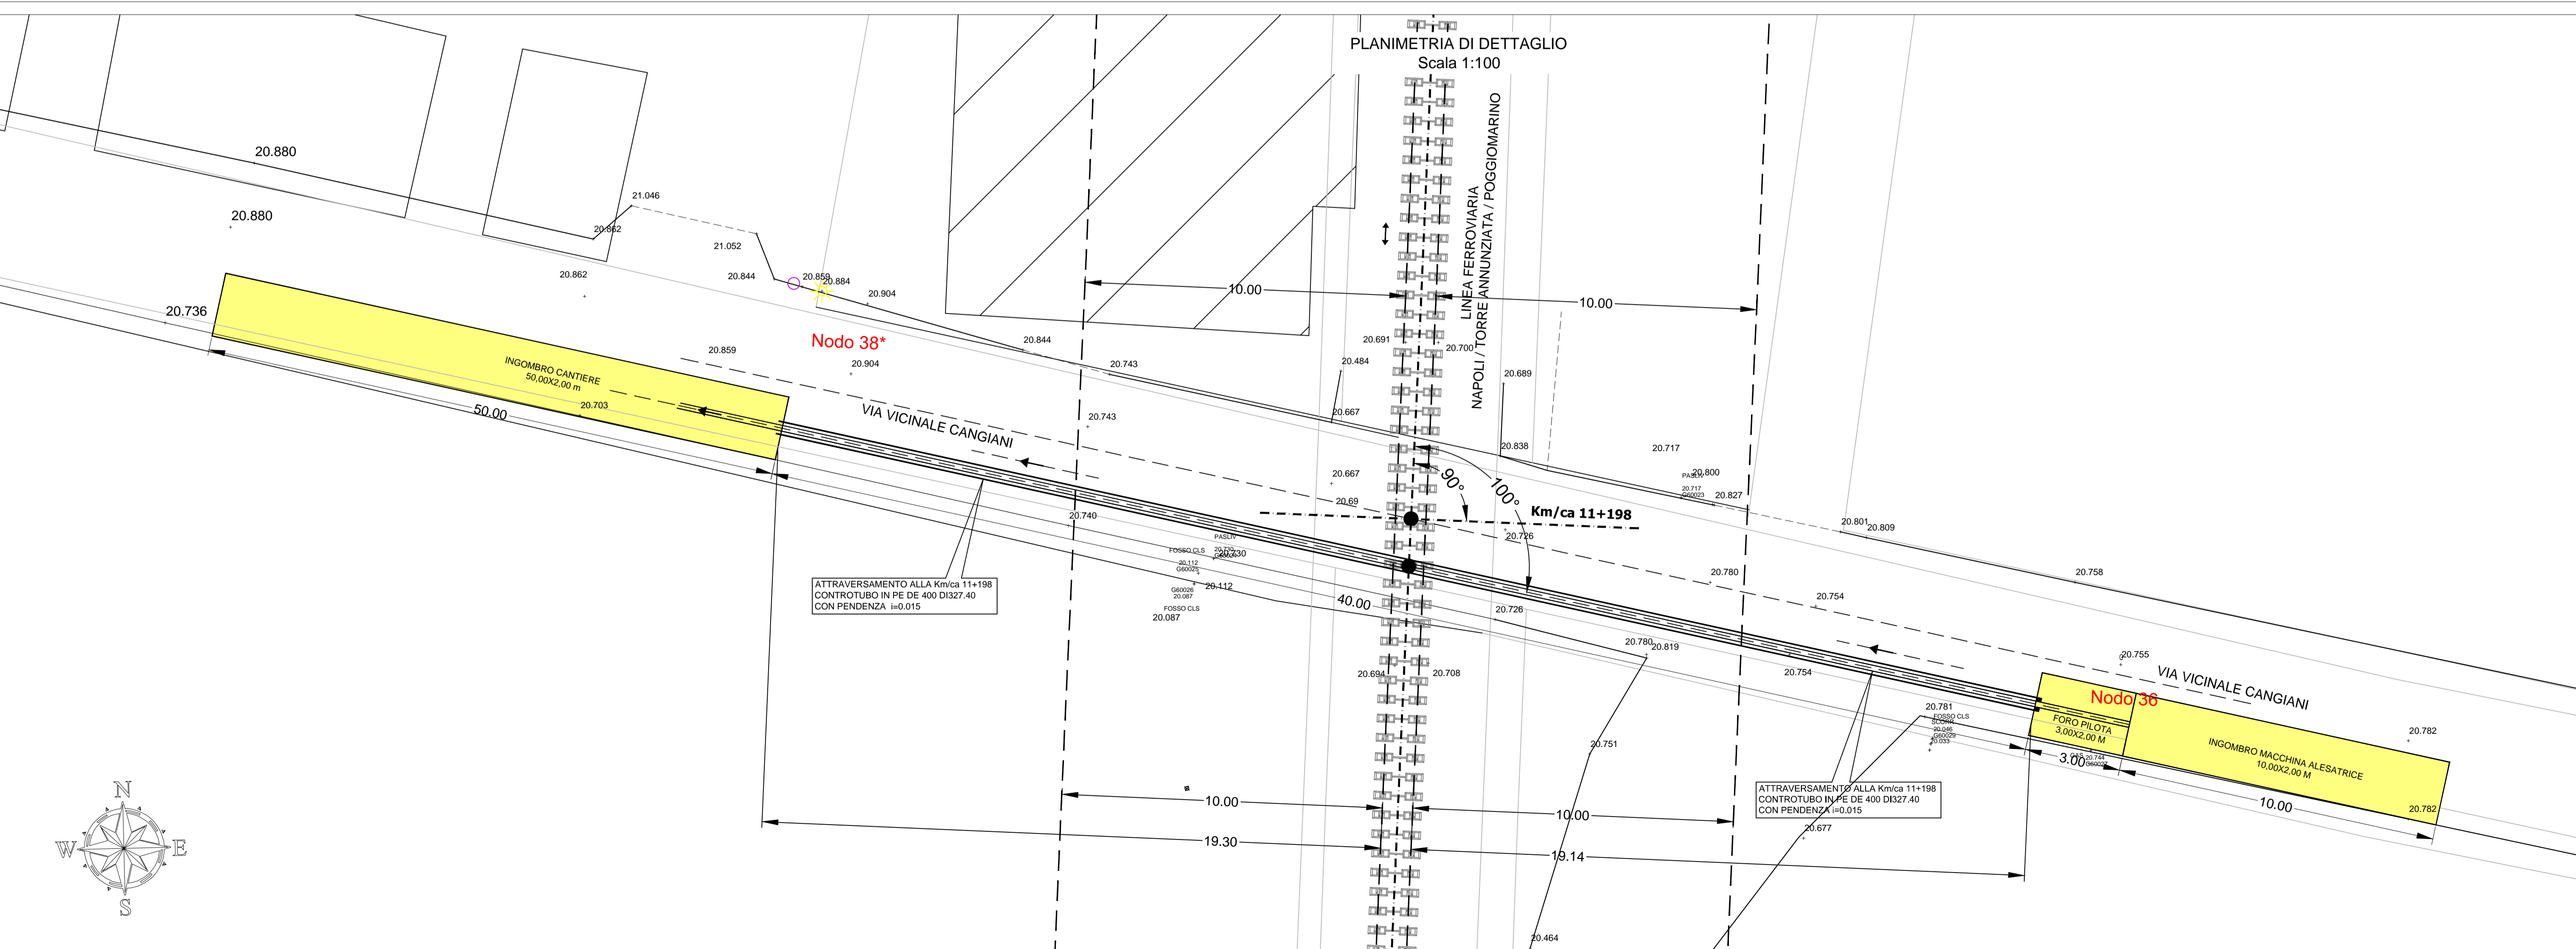

<p>Ambito Distrettuale Sarnese Vesuviano Legge 02/12/2015</p>	
<p>PATTO PER LA CAMPANIA - SETTORE PRIORITARIO "AMBIENTE" INTERVENTO STRATEGICO "PIANO DELLA DEPURAZIONE E SERVIZIO IDRICO INTEGRATO" Delibera Giunta Regionale della Campania n°732 del 13/12/2016</p>	
<p>COMUNE DI BOSCOREALE ESTENSIONE DELLA RETE FOGNARIA ZONA PASSANTI</p>	
<p>INT 7310</p>	<p>PROGETTO ESECUTIVO</p>
<p>Elaborato: D9,2</p>	<p>Titolo: OPERE D'ARTE E TIPOLOGICI Tratto 36-38' - Attraversamento linea ferroviaria Napoli-Torre Annunziata-Poggioreale al Km 11+198 Stralicio planimetrico, planimetria e profilo longitudinale della fase di canterizzazione TOC</p>
<p>Scala: VARIE</p>	<p>Revisione: 0</p>
<p>CONSULENZA ing. Giancarlo Galante </p>	<p>Motivo della revisione: EMMISSIONE PER APPROVAZIONE</p>
<p>DELL'AMBITO ing. Camillo Brunone</p>	<p>IL PROGETTISTA ing. Domenico Cesare</p>
<p>IL RESPONSABILE ing. Domenico Cesare</p>	<p>IL RUP Aprile 2019</p>

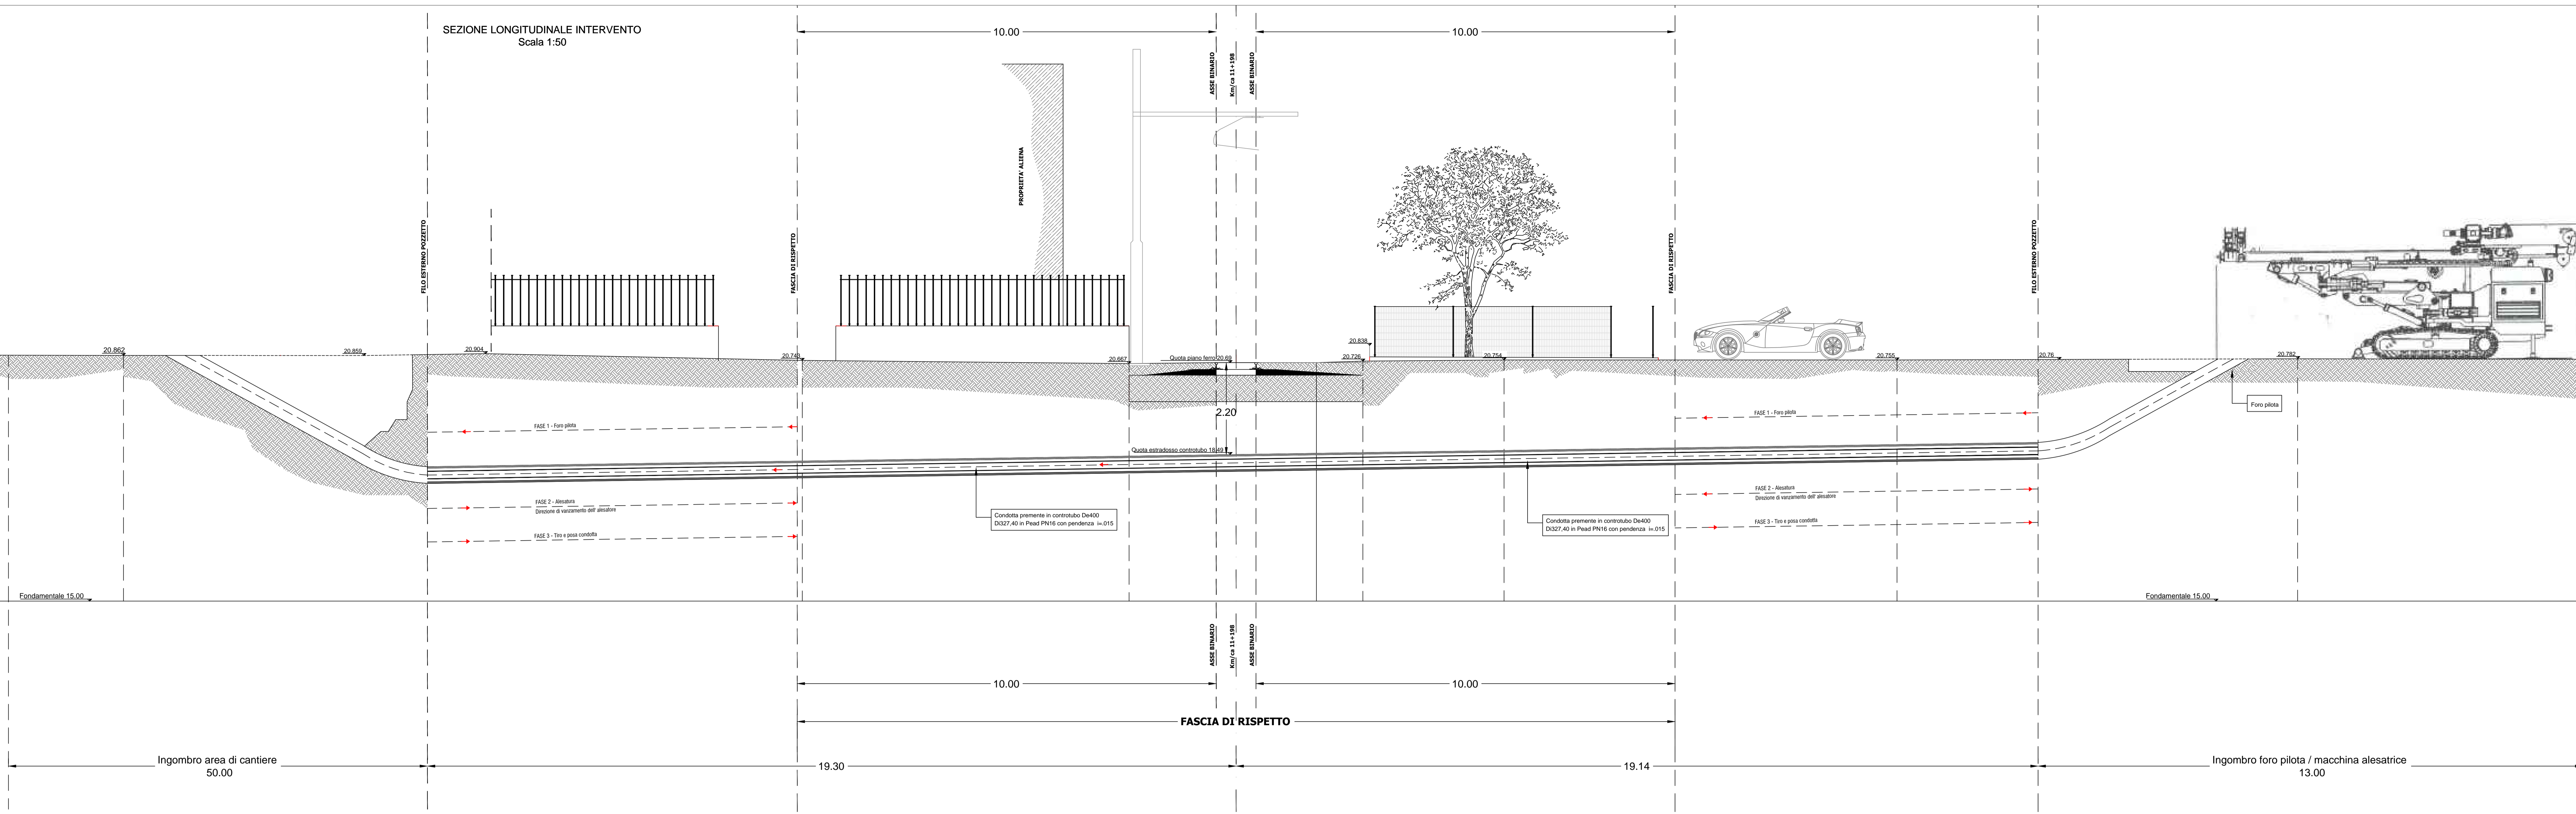