


Tronco 27-26c da picch. 1 a 20
Scala 1:500

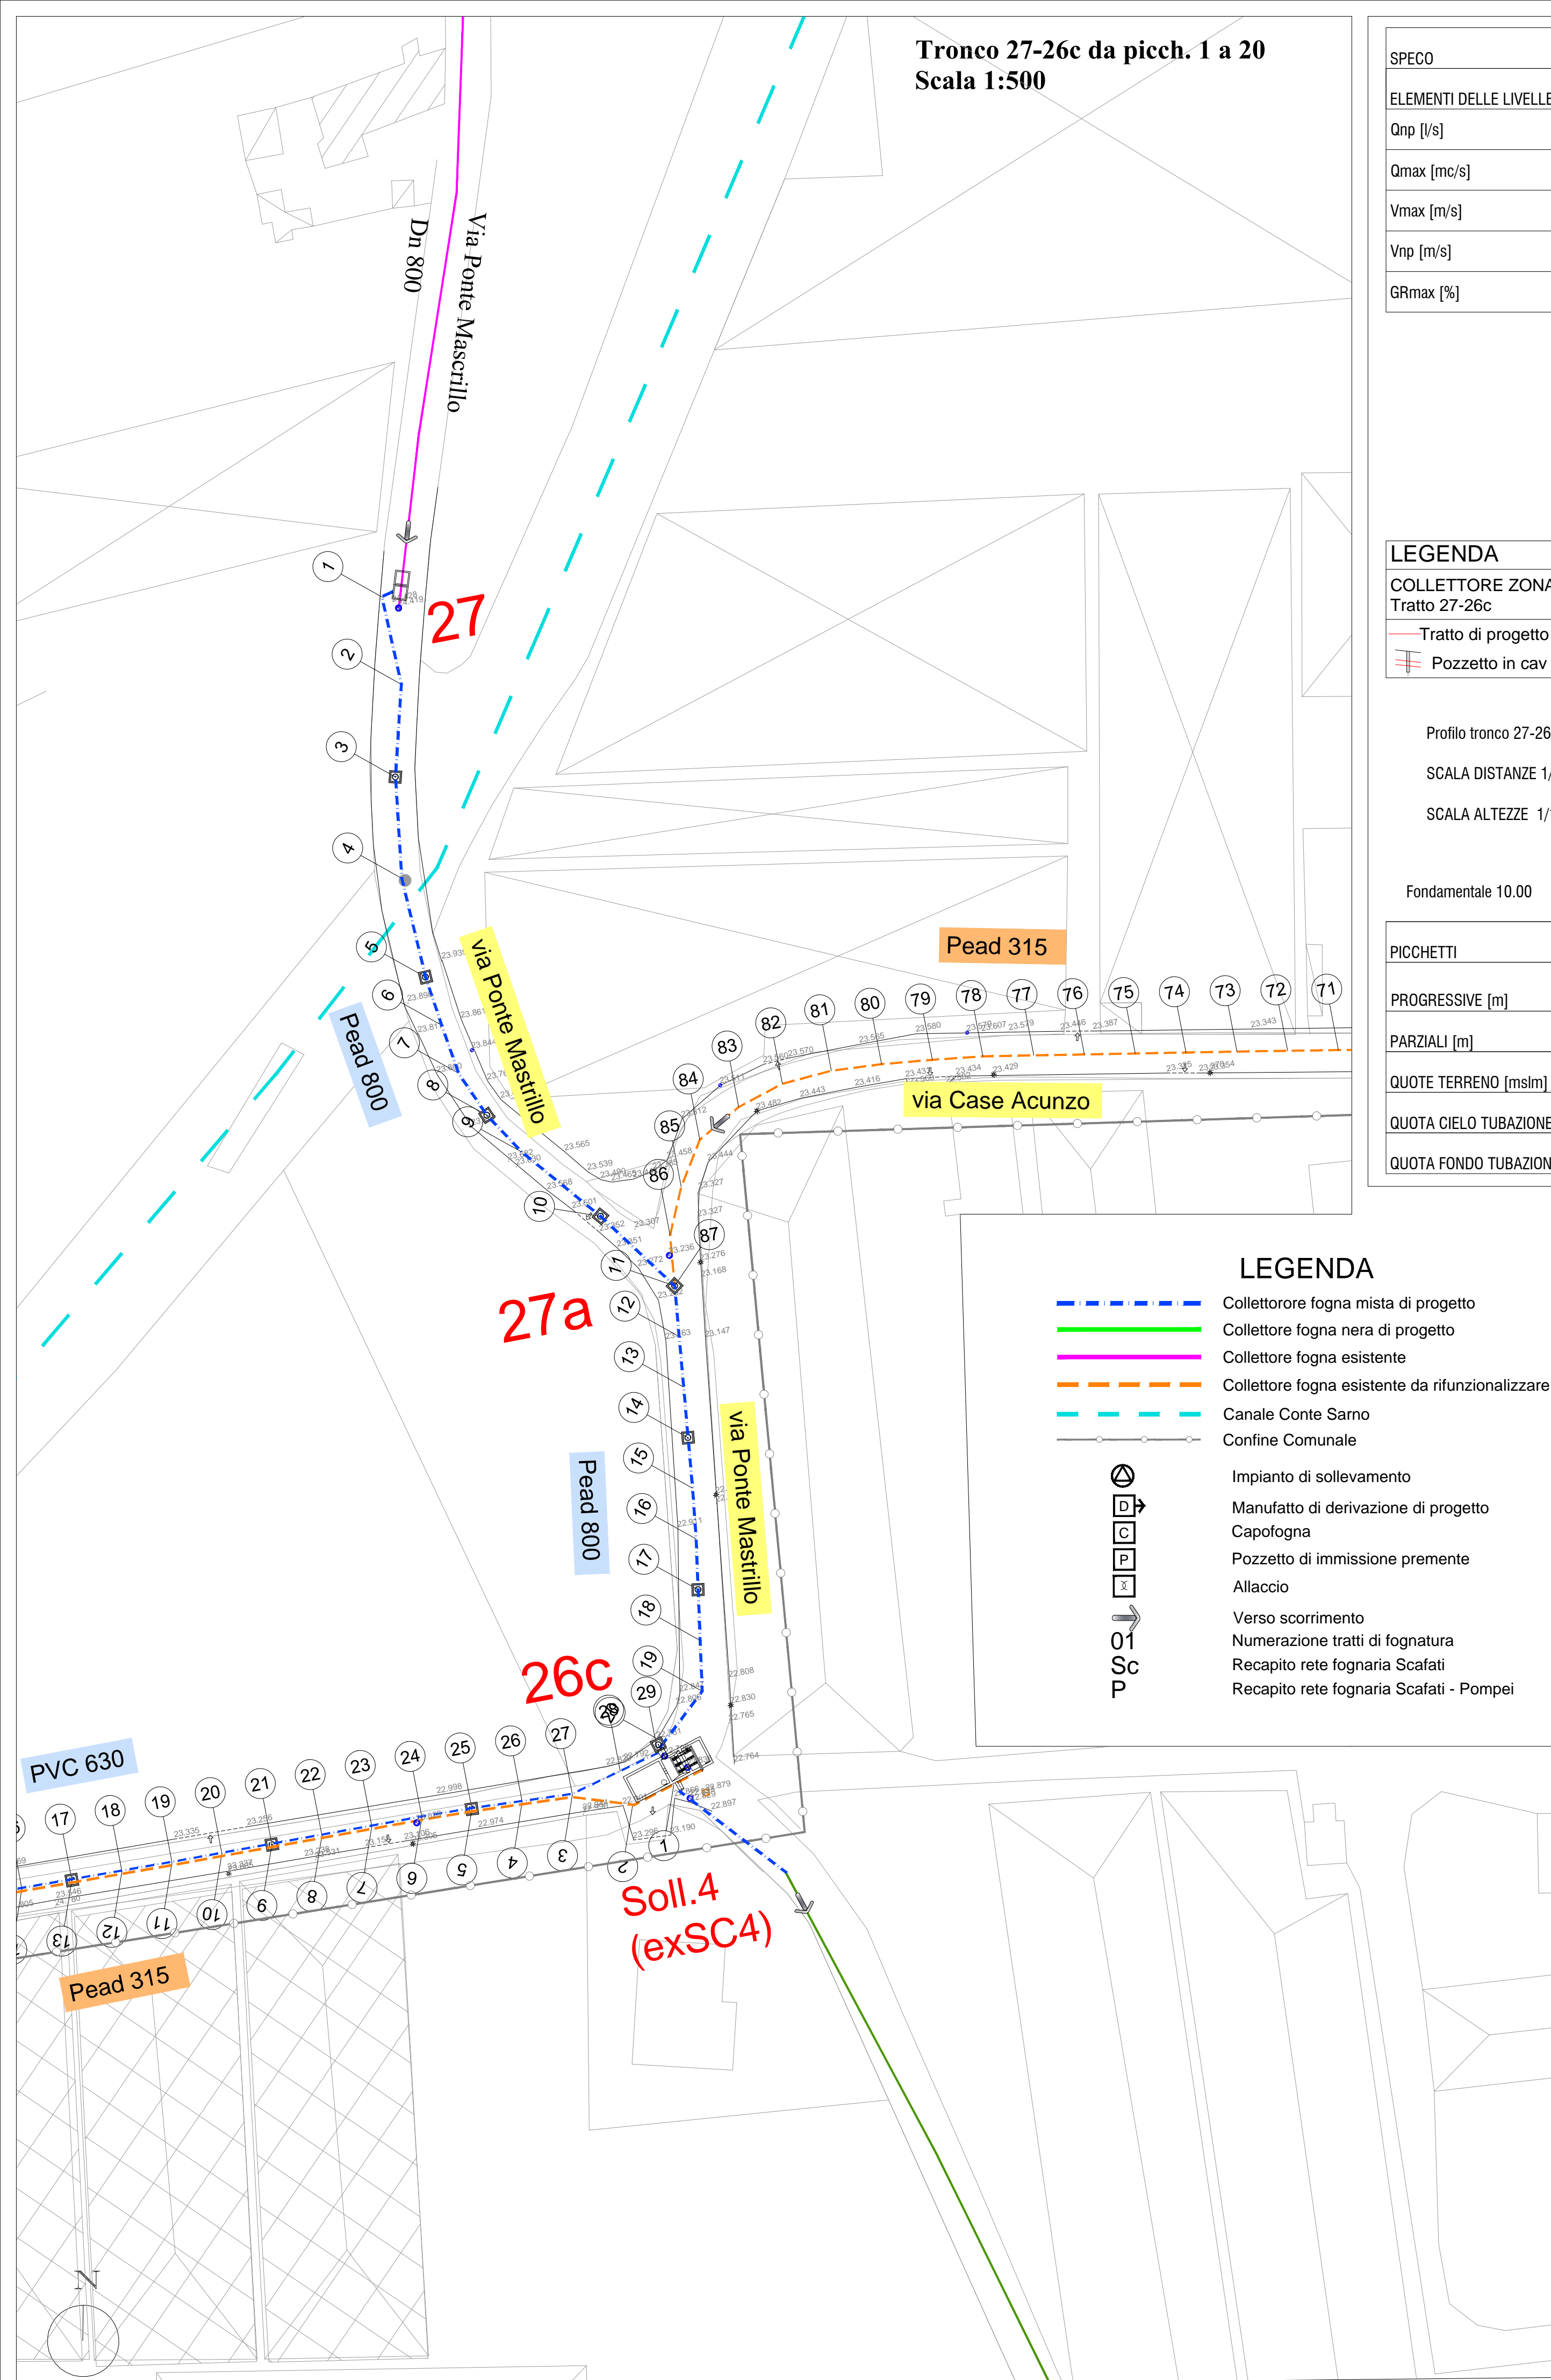


SPECO	PEAD Di 800
ELEMENTI DELLE LIVELLETTA L=[m] I=[m/m] DY=[m]	L=155.528 I=-0.00386 DY=0.620
Qnp [l/s]	1.89
Qmax [mc/s]	0.22
Vmax [m/s]	2.06
Vnp [m/s]	0.59
GRmax [%]	26.24

LEGENDA
COLLETTORE ZONA PASSANTI
Tratto 27-26c

- Tratto di progetto
- Pozzetto in cav

Profilo tronco 27-26c
SCALA DISTANZE 1/1000
SCALA ALTEZZE 1/100
Fondamentale 10.00

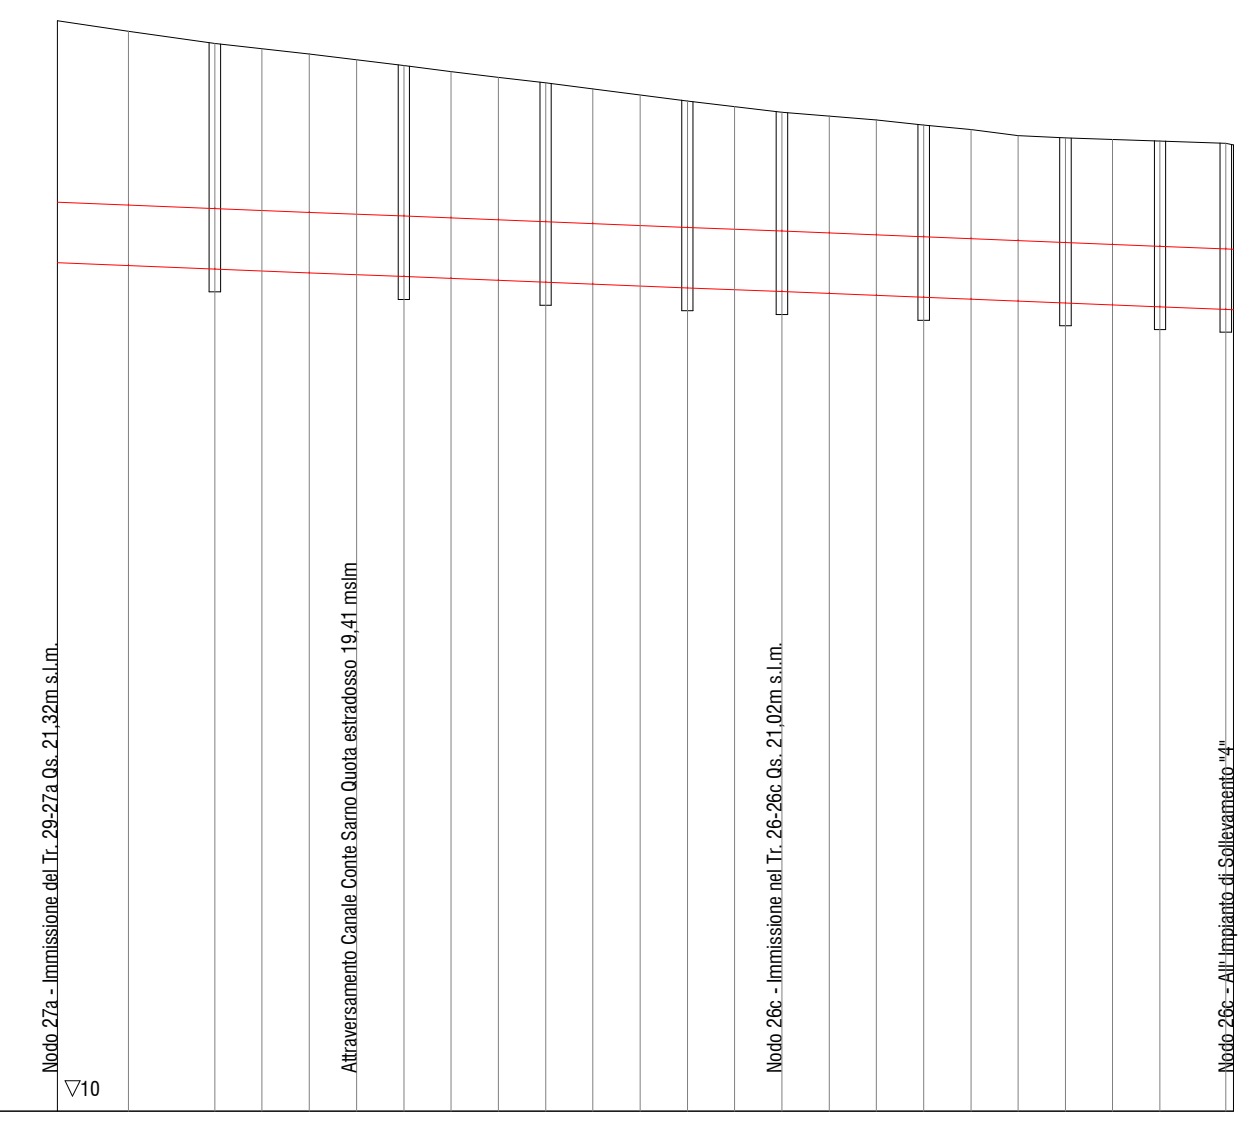

PICCHETTI	1	2	3	4	5	6	7	8	9	10	11	12	13	14	15	16	17	18	19	20	21

LEGENDA

- Collettore fogna mista di progetto
- Collettore fogna nera di progetto
- Collettore fogna esistente
- Collettore fogna esistente da rifunzionalizzare
- Canale Conte Sarno
- Confine Comunale

- Impianto di sollevamento
- Manufatto di derivazione di progetto
- Capofogna
- Pozzetto di immissione premente
- Allaccio
- Verso scorrimento
- Numerazione tratti di fognatura
- Recapito rete fognaria Scafati
- Recapito rete fognaria Scafati - Pompei



Ambito Distrettuale Sarnese Vesuviano

Legge 02/12/2015



PATTO PER LA CAMPANIA - SETTORE PRIORITARIO "AMBIENTE"
INTERVENTO STRATEGICO
"PIANO DELLA DEPURAZIONE E SERVIZIO IDRICO INTEGRATO"
Delibera Giunta Regionale della Campania n°732 del 13/12/2016



COMUNE DI BOSCOREALE
ESTENSIONE DELLA RETE FOGNARIA
ZONA PASSANTI

	INT 7310	PROGETTO ESECUTIVO	
	Elaborato: C4.15	Titolo: OPERE DI PROGETTO via Ponte Mascrillo Tratto 27-26c: Stralcio planimetrico e Profilo	
INGEGNERIA Il Responsabile ing. Domenico Cesare	Scala: VARIE	Consulenza ing. Gaetano Gabriele ing. Carmine Bussone	
COLLABORATORI	Revisione	Motivo della revisione	Data
	0	EMISSIONE PER APPROVAZIONE	Aprile 2019
	1	VERIFICA PROGETTO	Maggio 2019
	IL PROGETTISTA ing. Domenico Cesare		IL RUP