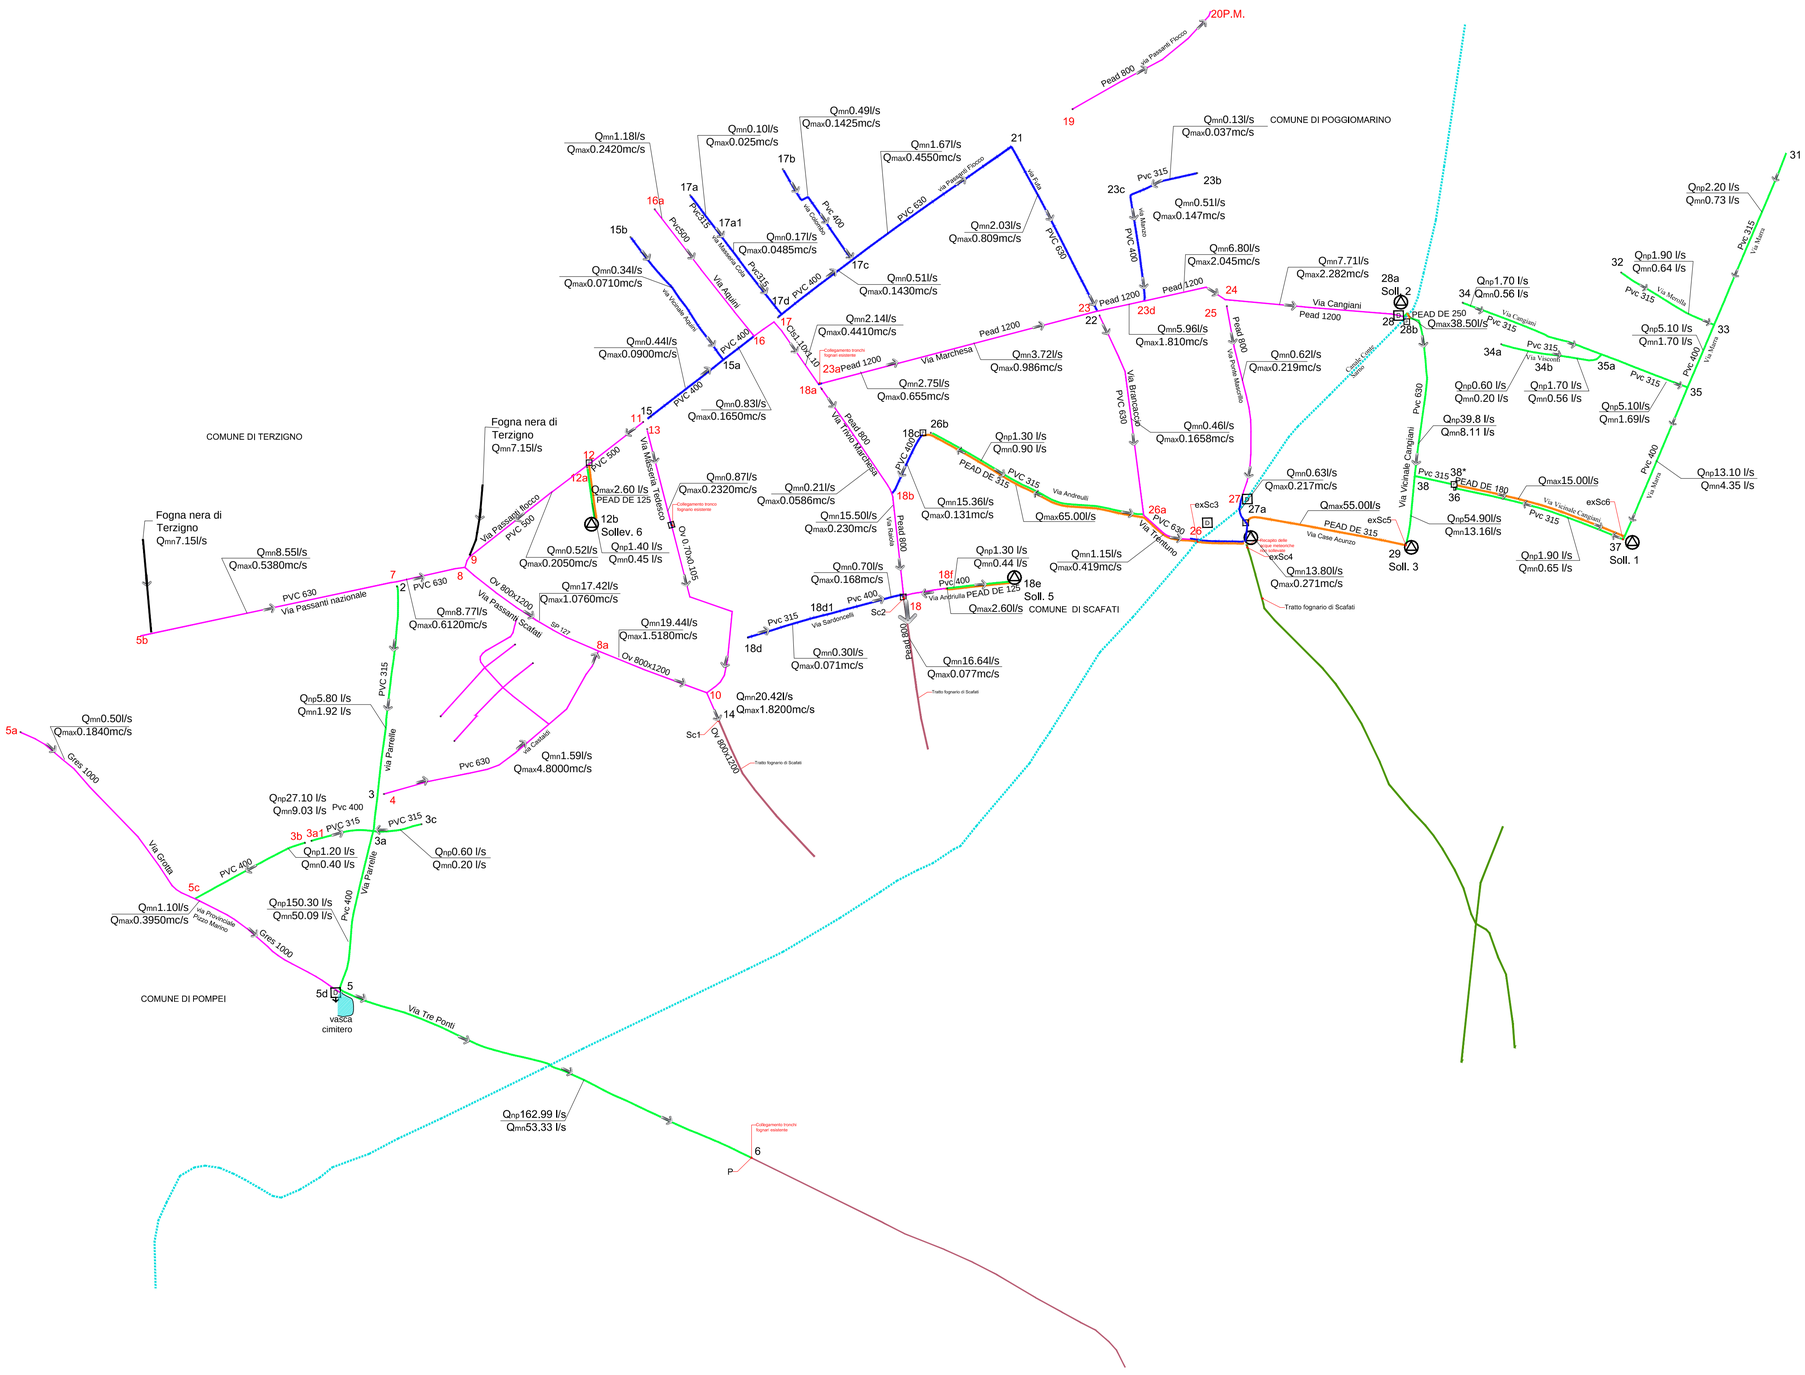

Ambito Distrettuale Sarnese Vesuviano
Legge 02/12/2015

PATTO PER LA CAMPANIA - SETTORE PRIORITARIO "AMBIENTE"
INTERVENTO STRATEGICO
"PIANO DELLA DEPURAZIONE E SERVIZIO IDRICO INTEGRATO"
Delibera Giunta Regionale della Campania n°732 del 13/12/2016

COMUNE DI BOSCOREALE
ESTENSIONE DELLA RETE FOGNARIA
ZONA PASSANTI

GORI INGEGNERIA Il Responsabile ing. Domenico Cesare COLLABORATORI	INT 7310 Elaborato: C2 Scala: //	PROGETTO ESECUTIVO Titolo: **OPERE DI PROGETTO** **Rete Fognaria Zona Passanti** **Schema idraulico**

CONSULENZA
ing. Gaetano Gabriele
TECNOCAD INGEGNERIA srl
ing. Carmine Bussone

Revisione	Motivo della revisione	Data
0	EMISSIONE PER APPROVAZIONE	Aprile 2019

IL PROGETTISTA
ing. Domenico Cesare

IL RUP