




SEZIONE LONGITUDINALE INTERVENTO
Scala 1:50

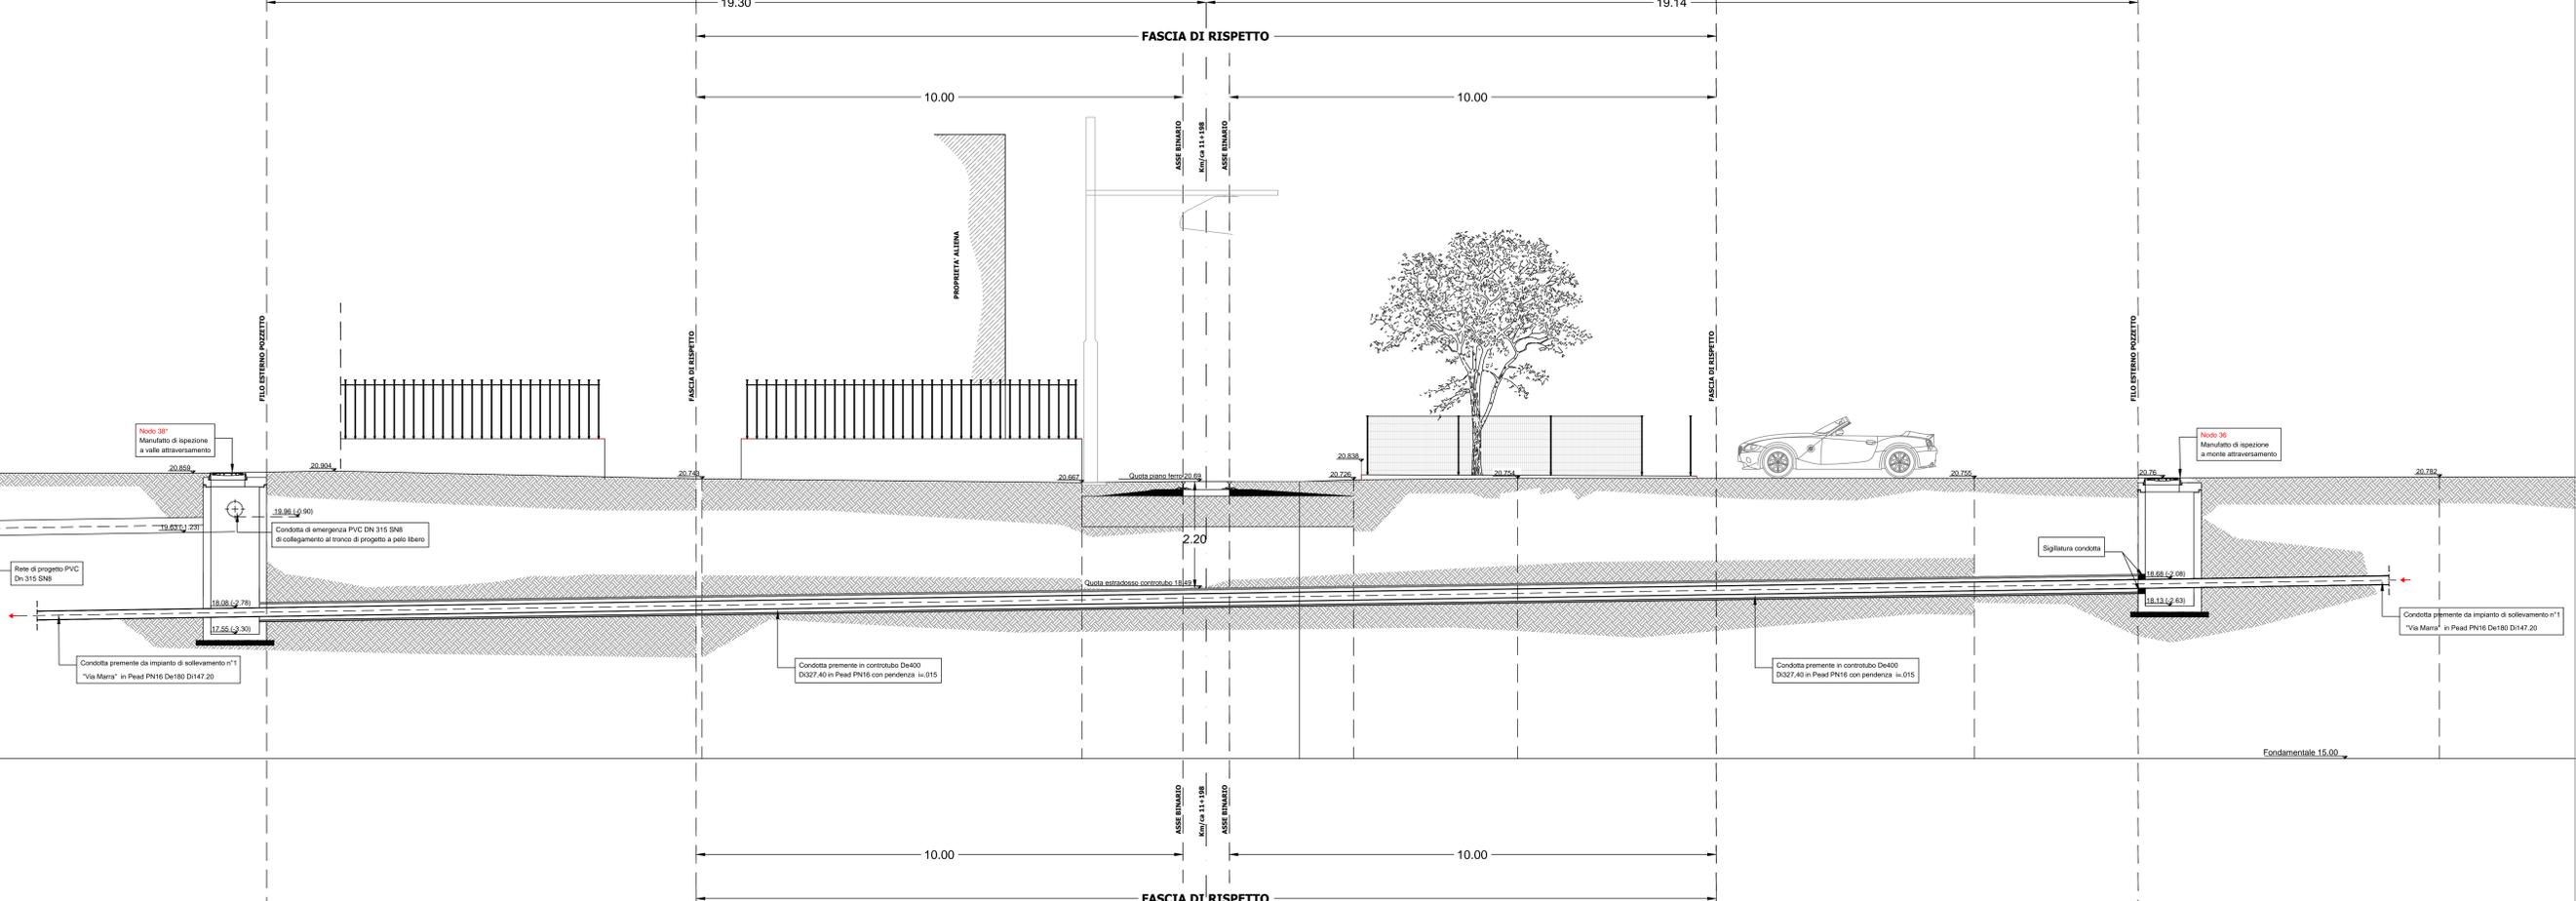

STRALCIO PLANIMETRICO
CON UBICAZIONE AREA DI INTERVENTO
Scala 1:10.000

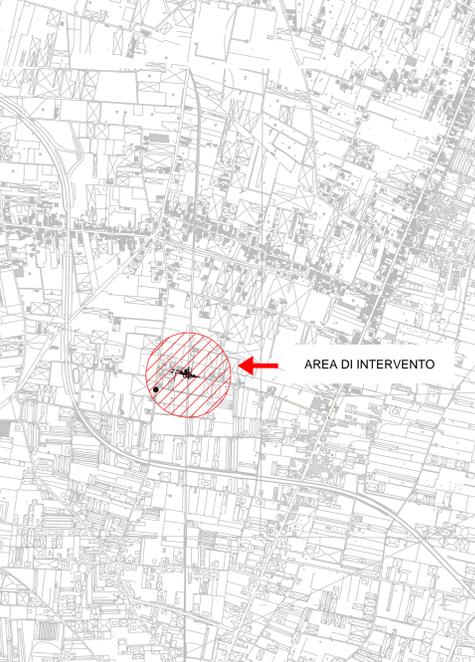

PLANIMETRIA DI DETTAGLIO
Scala 1:100

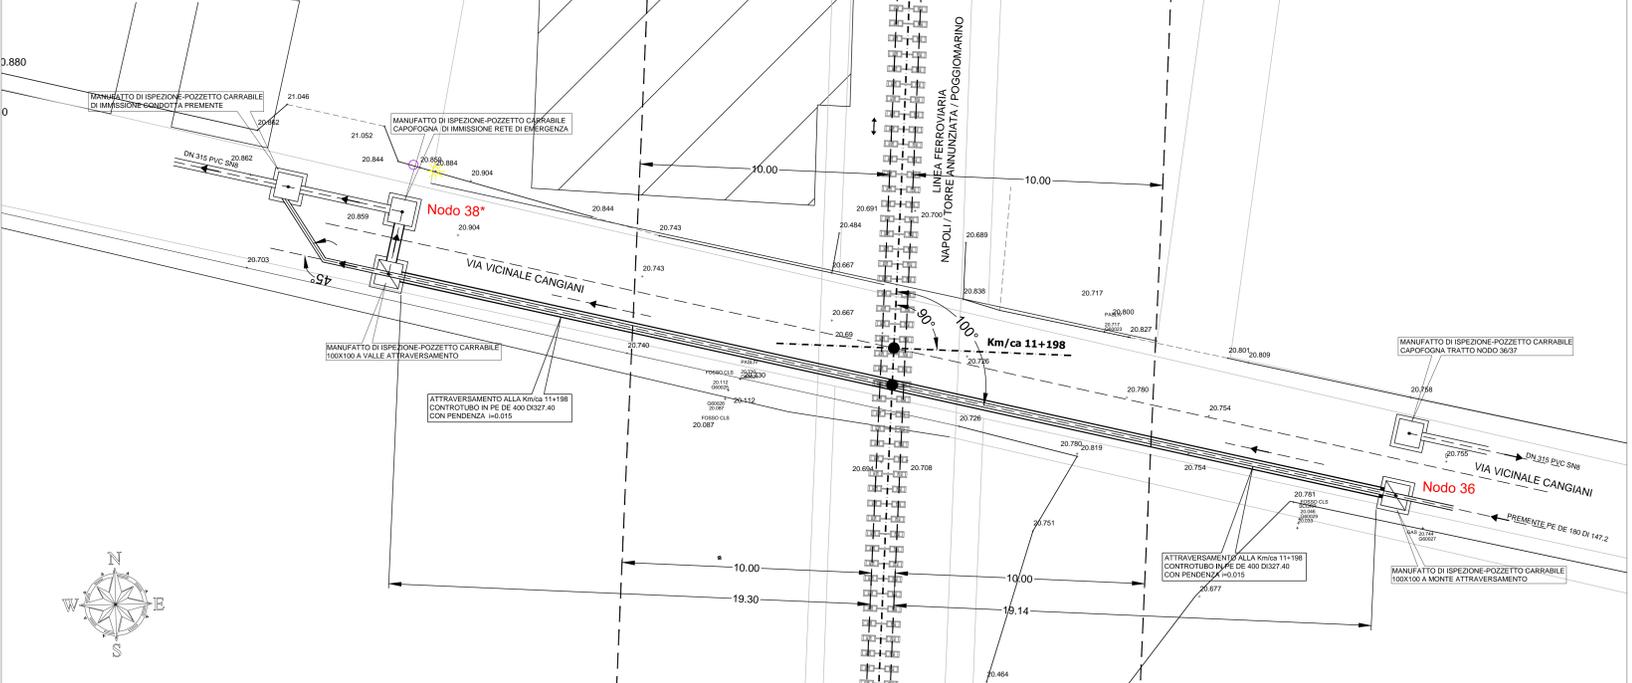



Ambito Distrettuale Sarnese Vesuviano **GORI**

Legge 02/12/2015



PATTO PER LA CAMPANIA - SETTORE PRIORITARIO "AMBIENTE"
INTERVENTO STRATEGICO
"PIANO DELLA DEPURAZIONE E SERVIZIO IDRICO INTEGRATO"
Delibera Giunta Regionale della Campania n°732 del 13/12/2016



COMUNE DI BOSCOREALE
ESTENSIONE DELLA RETE FOGNARIA
ZONA PASSANTI

 <small>Elaborato</small> <small>Il Responsabile</small> <small>ing. Domenico Cesare</small>	INT 7310	D9	PROGETTO ESECUTIVO
	VARIE	CONSULENZA	Revisione
 <small>ing. Cesare Bonito</small>	ing. Cesare Galante	ing. Domenico Cesare	ing. Domenico Cesare