


Tronco 29-27a da picch. 1 a 87
Scala 1:500

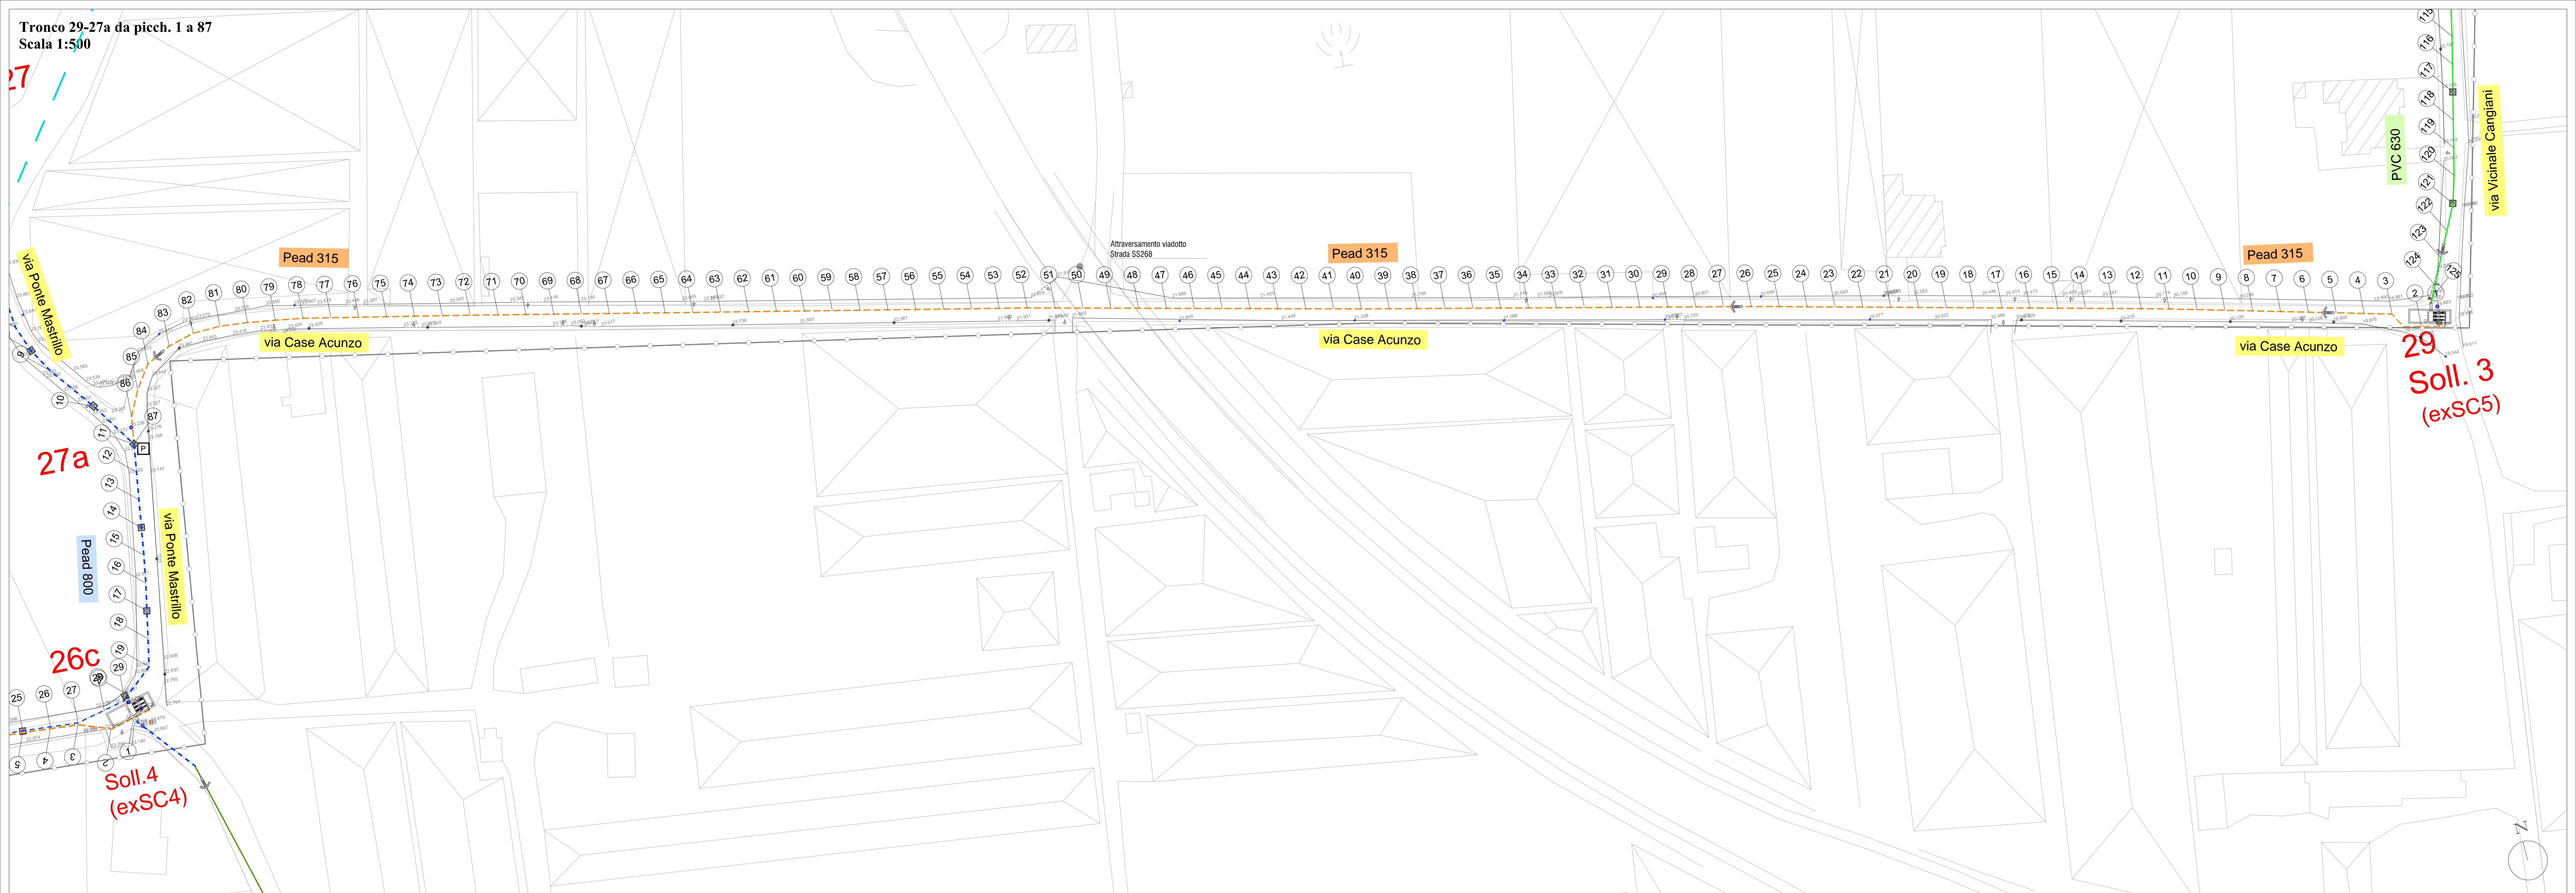


SPECO	PEAD DE 315 PN 16
ELEMENTI DELLE LIVELLE L=[m] l=[m/m] Dy=[m]	L=67.000 l=1.000000 Dy=0.315
Qmax [l/s]	55.00
Vmax [m/s]	1.06
J [m/Km]	6.43
Dh [m]	3.44

LEGENDA
COLLETTORE ZONA PASSANTI
Tratto 29-27a

- Tratto di progetto
- Pozzetto in cav

Profilo tronco 29-27a (premente)
SCALA DISTANZE 1/1000
SCALA ALTEZZE 1/100
Fondamentale 10.00

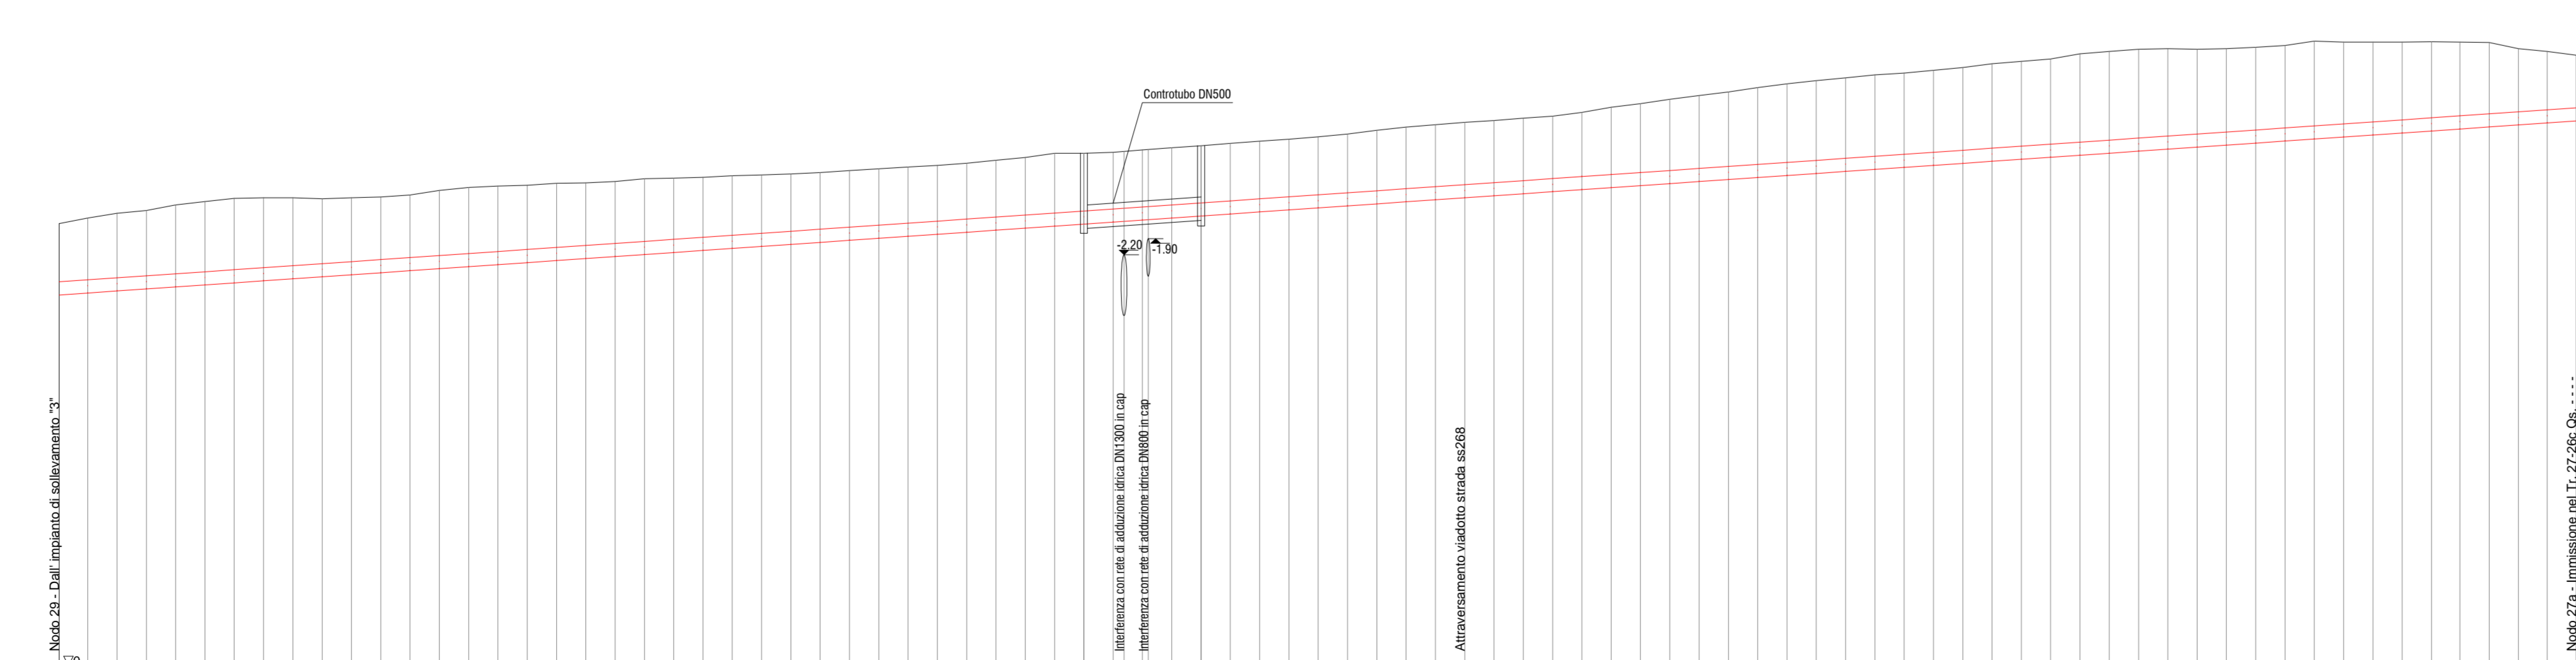

PICCHETTI	1	3	5	7	9	11	13	15	17	19	21	23	25	27	29	31	33	35	37	39	41	43	45	47	49	51	53	55	57	59	61	63	65	67	69	71	73	75	77	79	81	83	85	87	
PROGRESSIVE (m)	0.00	12.37	24.86	37.35	49.85	62.37	74.87	87.36	99.87	112.36	124.87	137.36	149.86	162.36	174.86	187.37	199.86	212.36	224.87	237.37	249.86	262.37	274.87	287.36	299.86	312.36	324.87	337.36	349.86	362.36	374.86	387.36	399.86	412.37	424.86	437.36	449.86	462.36	474.86	487.36	499.85	512.19	524.66	537.03	
PARZIALI [m]	6.12	6.25	6.25	6.25	6.26	6.24	6.25	6.25	6.25	6.26	6.25	6.26	6.24	6.25	6.25	6.24	6.25	6.25	6.24	6.25	6.25	6.24	6.24	6.25	6.25	6.25	6.25	6.26	6.26	6.26	6.26	6.25	6.26	6.26	6.25	6.25	6.25	6.25	6.25	6.26	6.26	6.12			

- LEGENDA**
- Collettore fogna mista di progetto
 - Collettore fogna nera di progetto
 - Collettore fogna esistente
 - Collettore fogna esistente da rifunzionalizzare
 - Canale Conte Sarno
 - Confine Comunale
 - Impianto di sollevamento
 - Manufatto di derivazione di progetto
 - Capofogna
 - Pozzetto di immissione premente
 - Allaccio
 - Verso scorrimento
 - Numerazione tratti di fognatura
 - Recapito rete fognaria Scafiati
 - Recapito rete fognaria Scafiati - Pompei

Ambito Distrettuale Sarnese Vesuviano **GORI**
Legge 02/12/2015

PATTO PER LA CAMPANIA - SETTORE PRIORITARIO "AMBIENTE"
INTERVENTO STRATEGICO
"PIANO DELLA DEPURAZIONE E SERVIZIO IDRICO INTEGRATO"
Delibera Giunta Regionale della Campania n°732 del 13/12/2016

COMUNE DI BOSCOREALE
ESTENSIONE DELLA RETE FOGNARIA
ZONA PASSANTI

GORI	INT 7310	PROGETTO ESECUTIVO
Elaborato: C4.16	Tracce: VARIE	OPERE DI PROGETTO via Case Acunzo Tratto 29-27a: Stralcio planimetrico e Profilo
CONSULENZA Ing. Gaetano Galati	Revisione 0	Motivo della revisione EMMISSIONE PER APPROVAZIONE
COLLABORATORI Ing. Carmine Busone	1	VERIFICA PROGETTO
	IL PROGETTISTA ing. Domenico Cesare	IL RUP

Data: Aprile 2019
Maggio 2019